
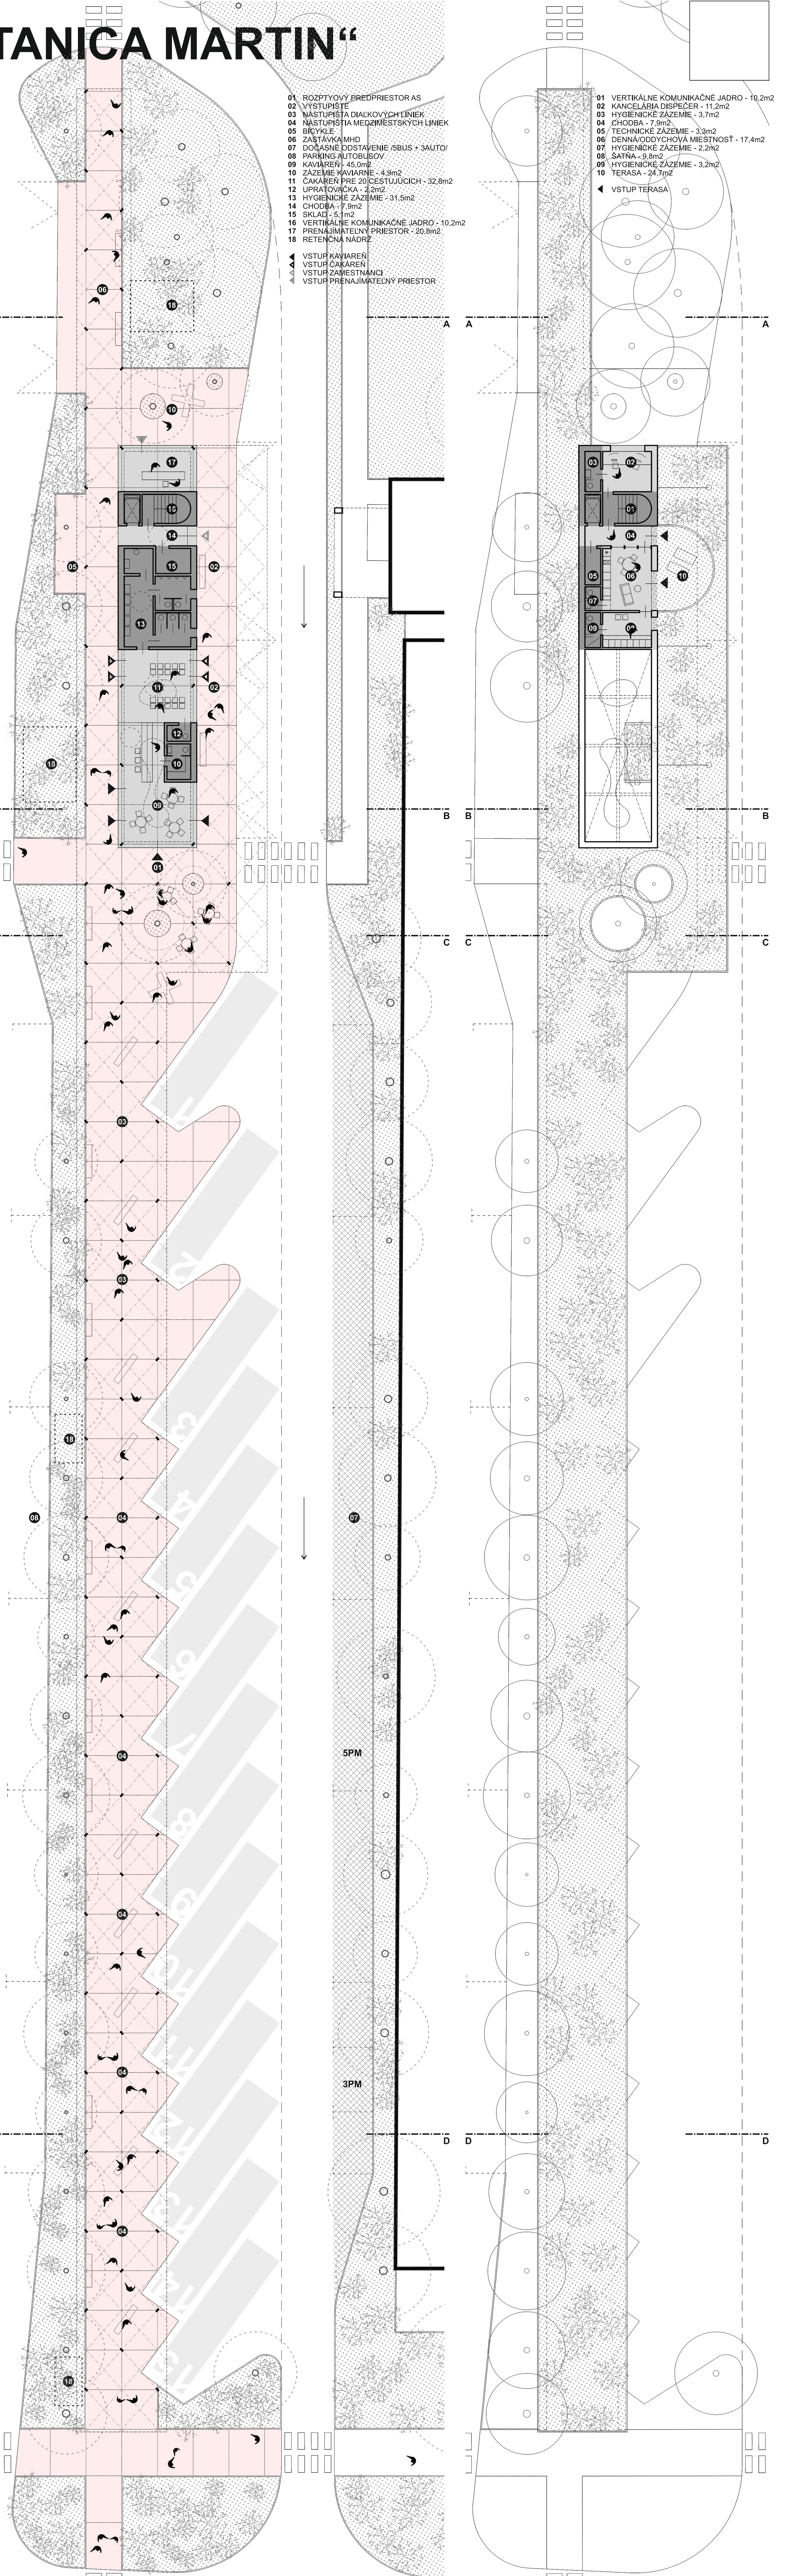
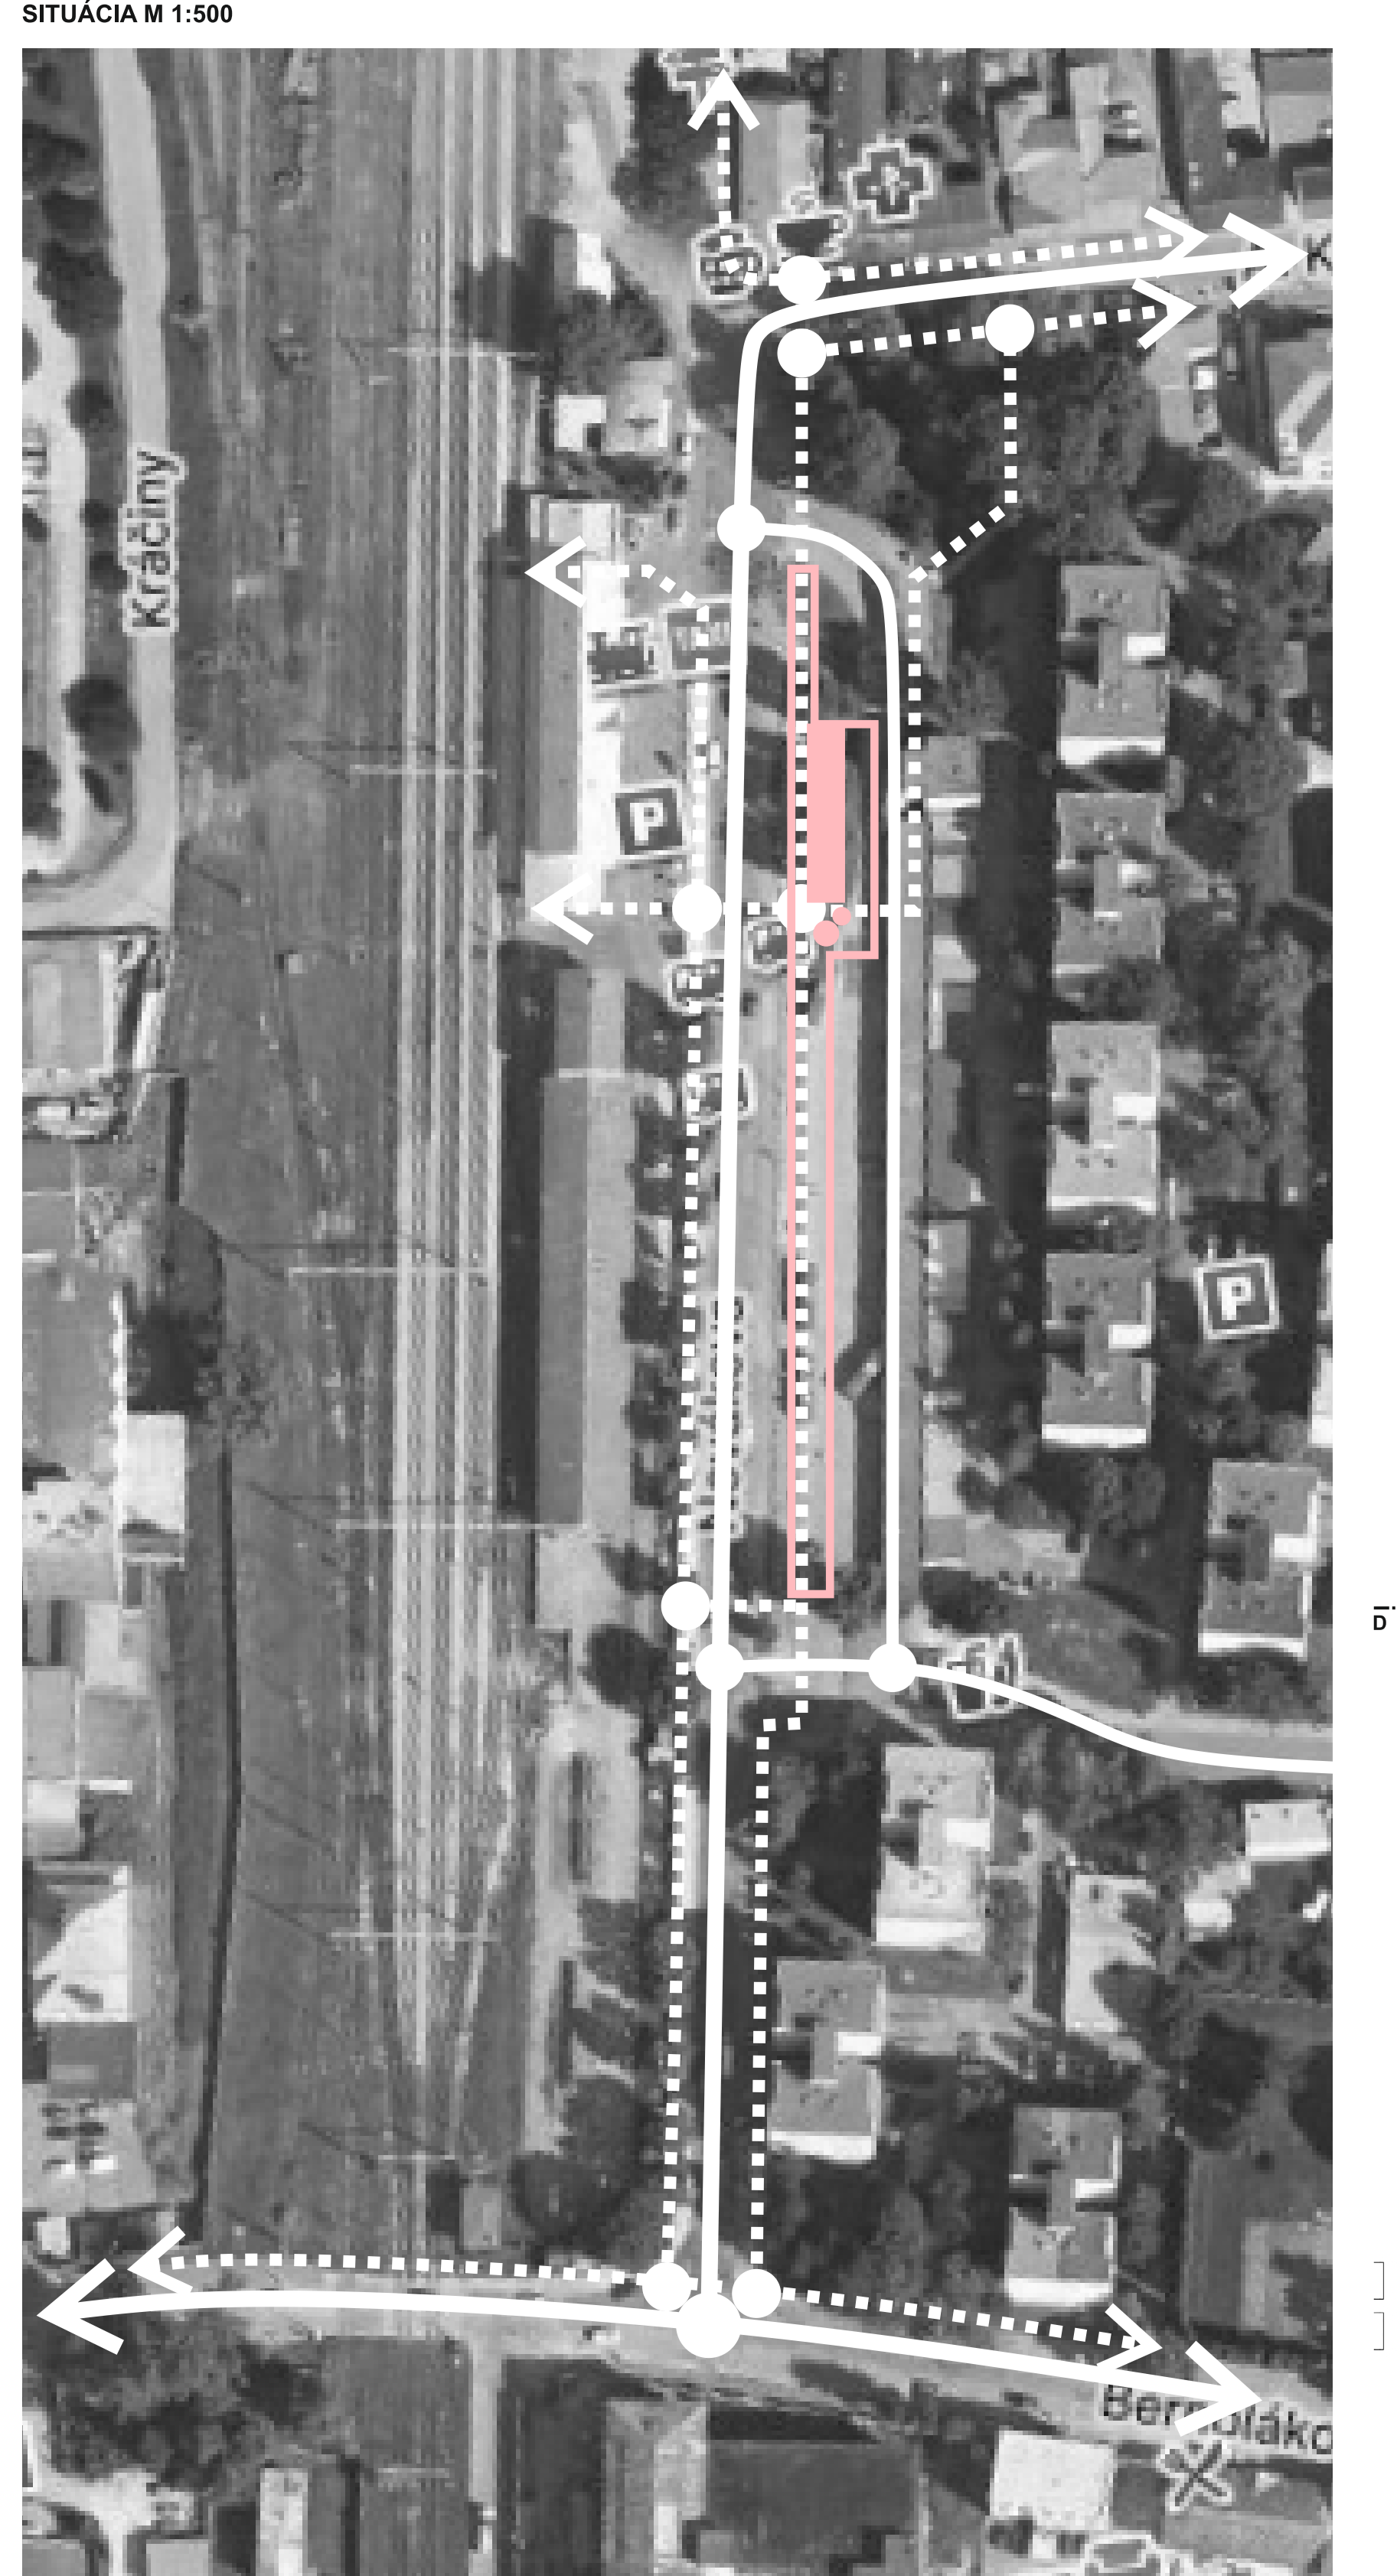
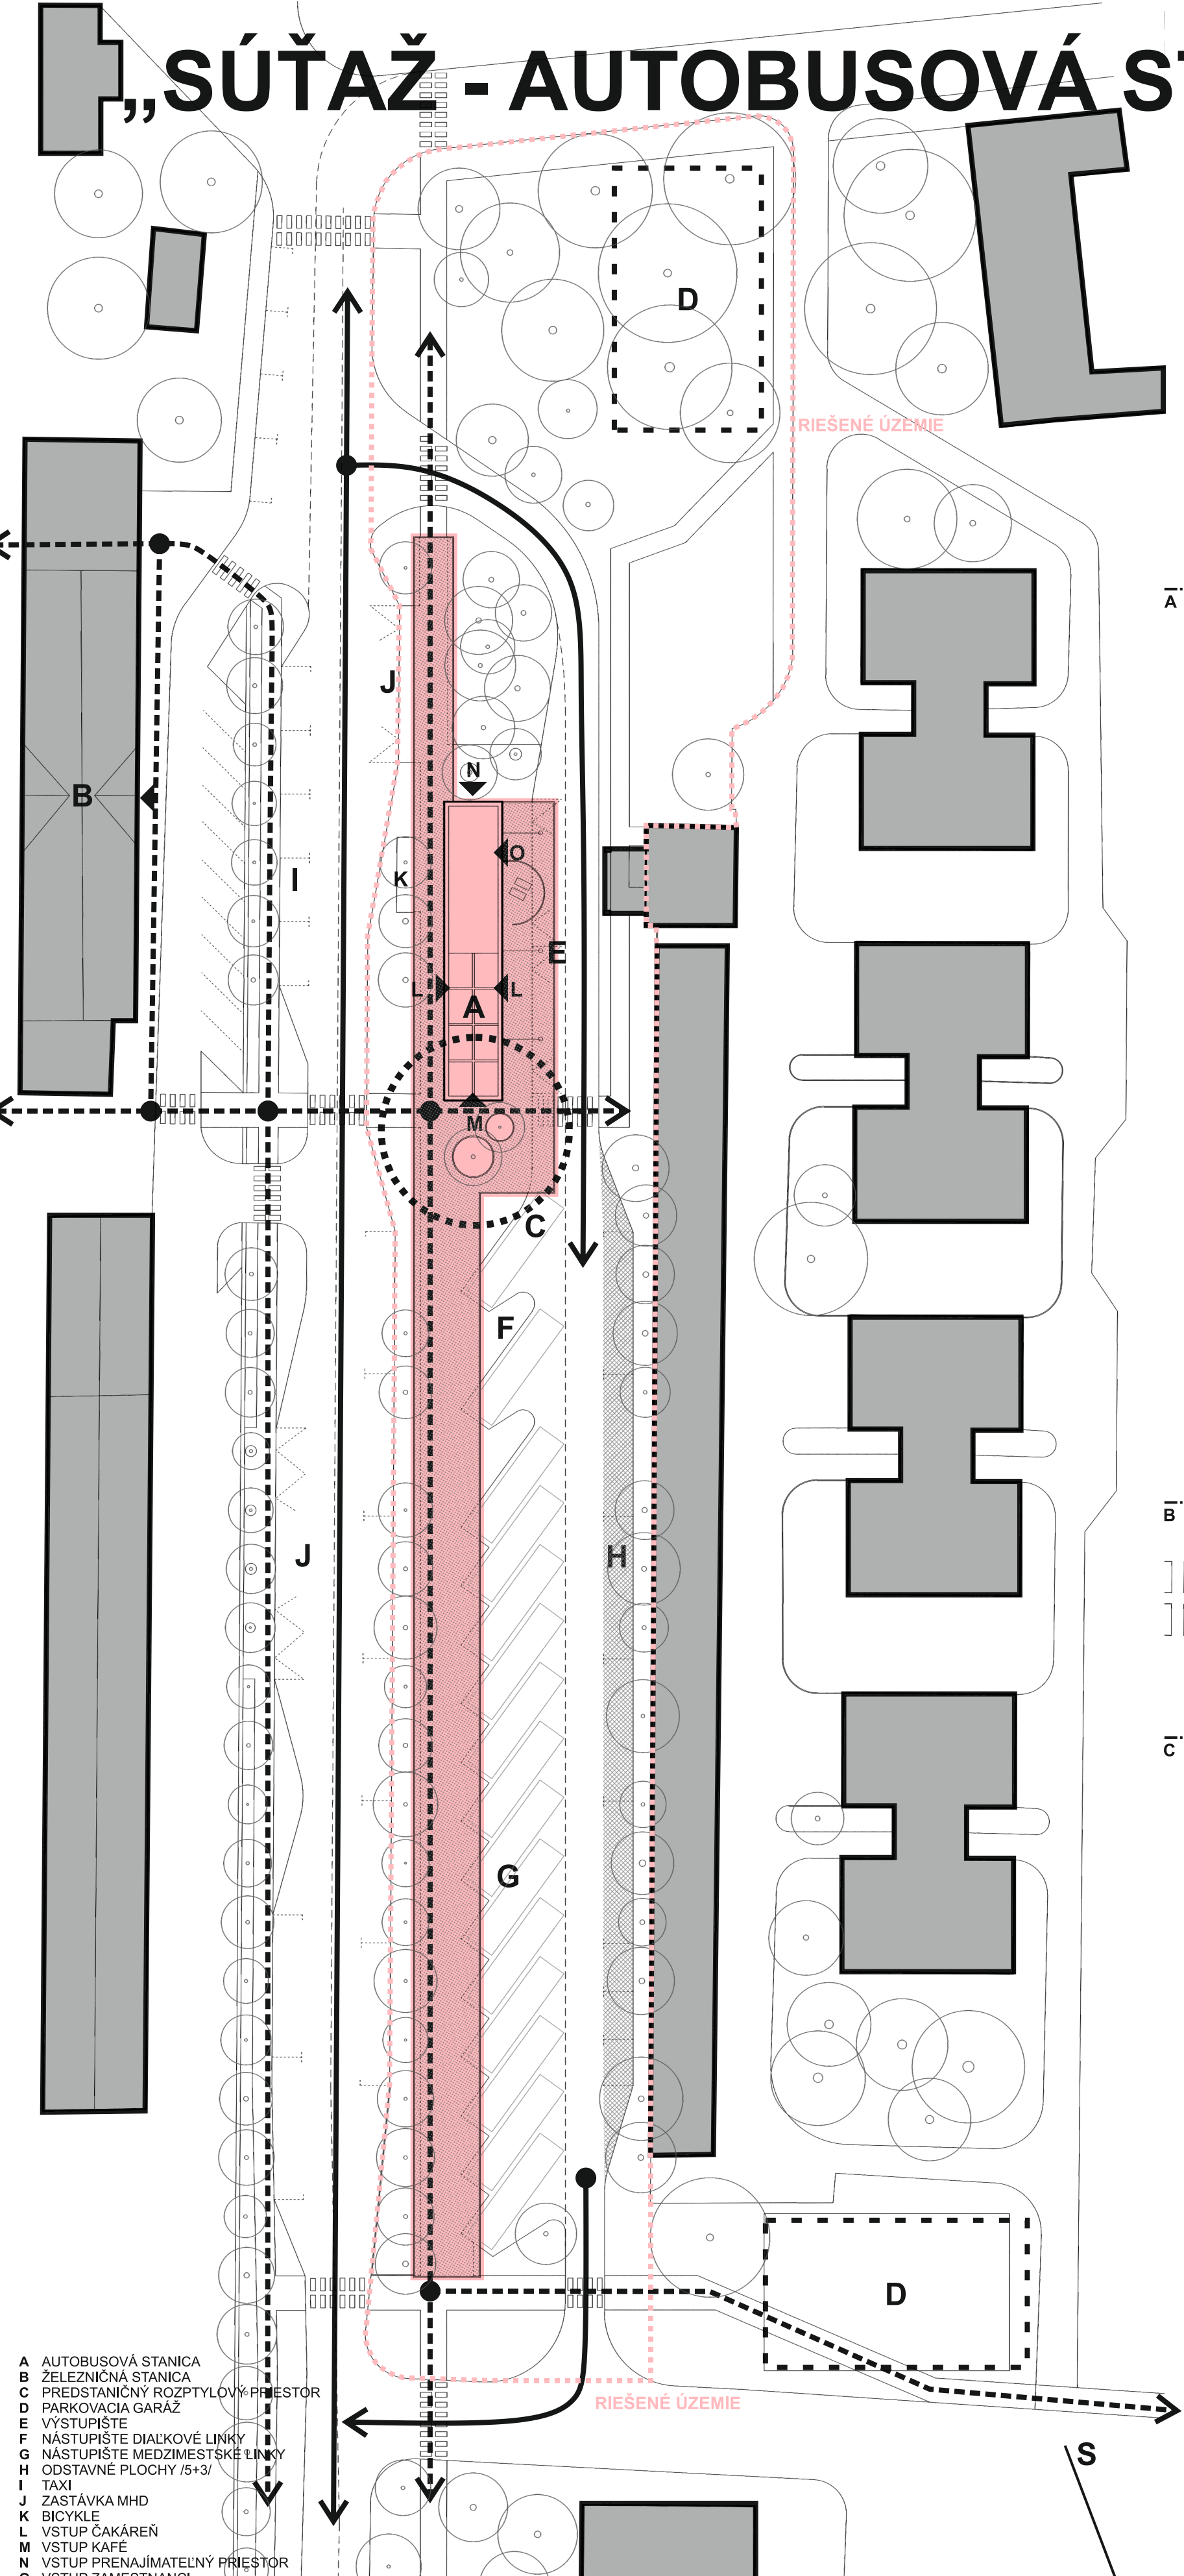
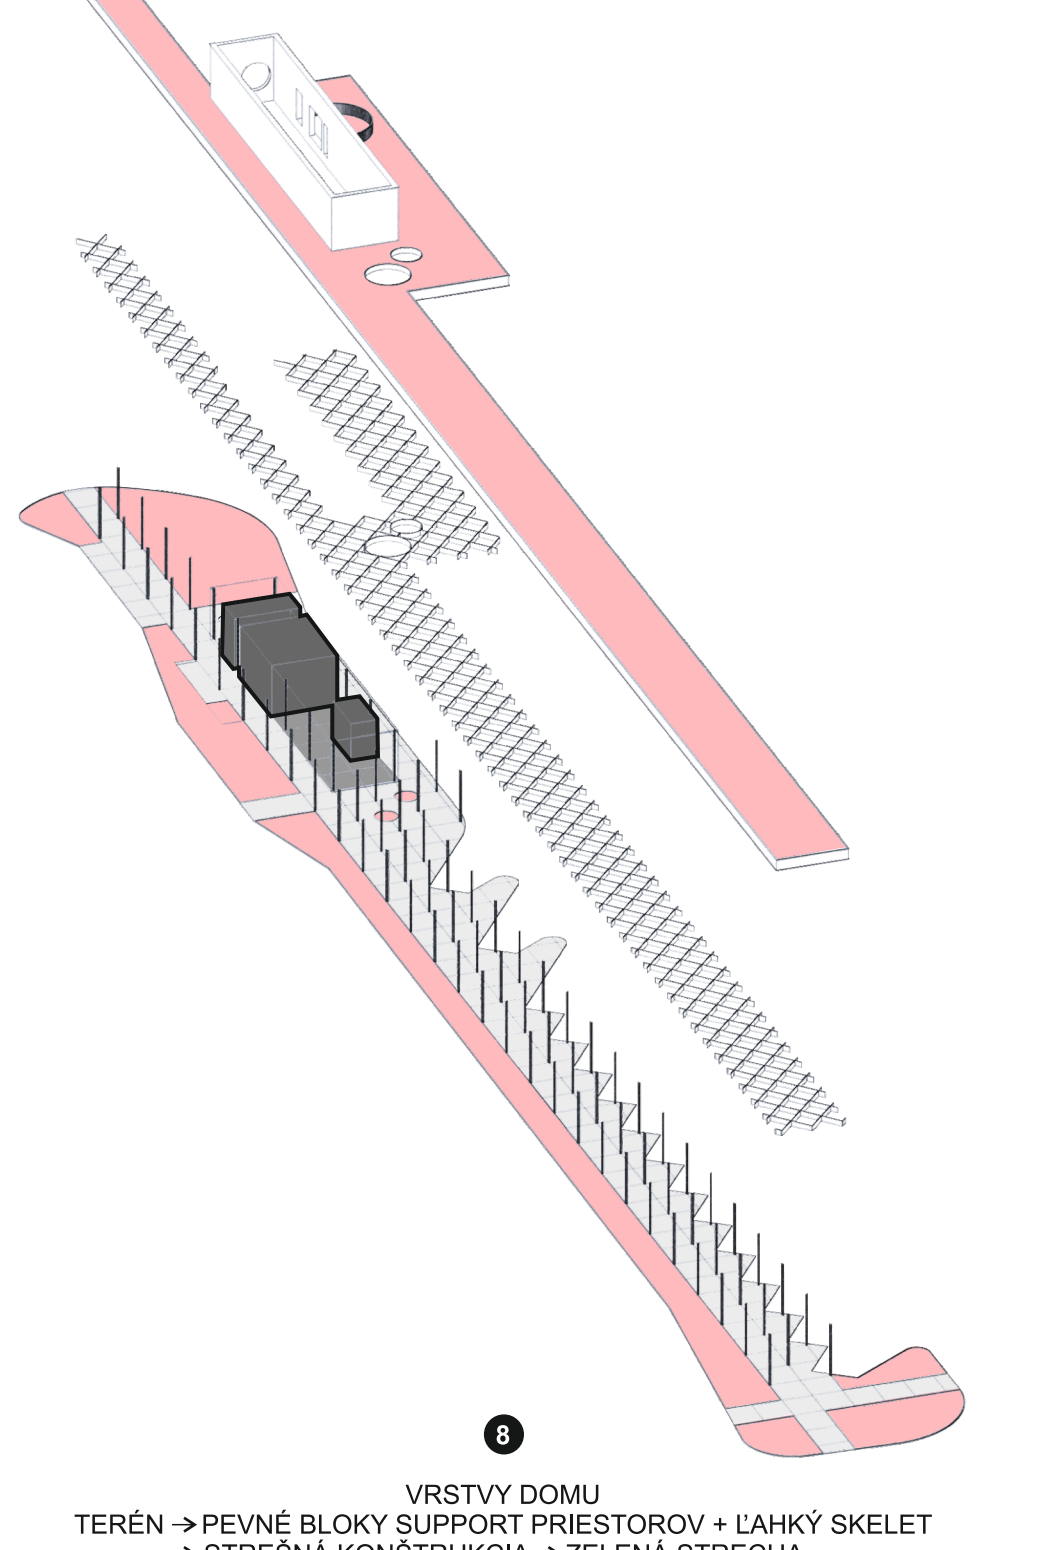
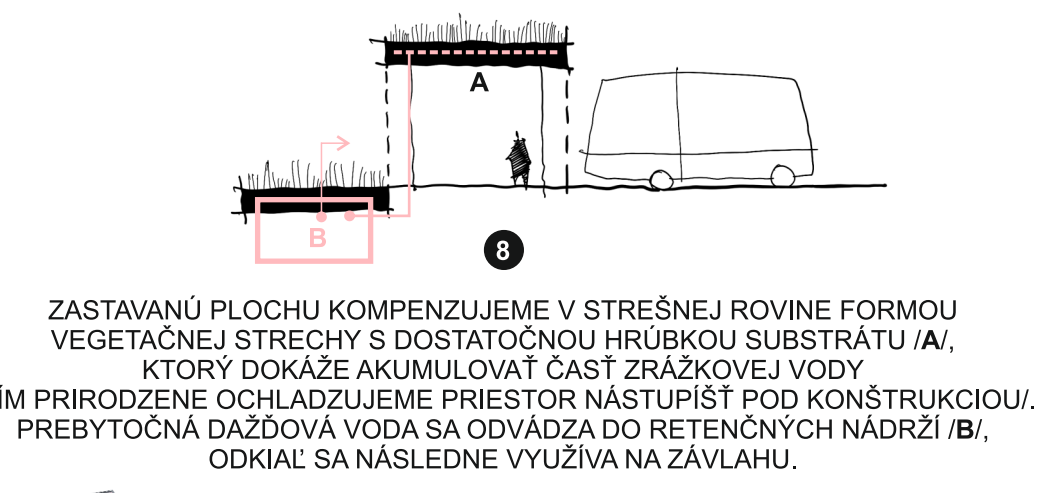
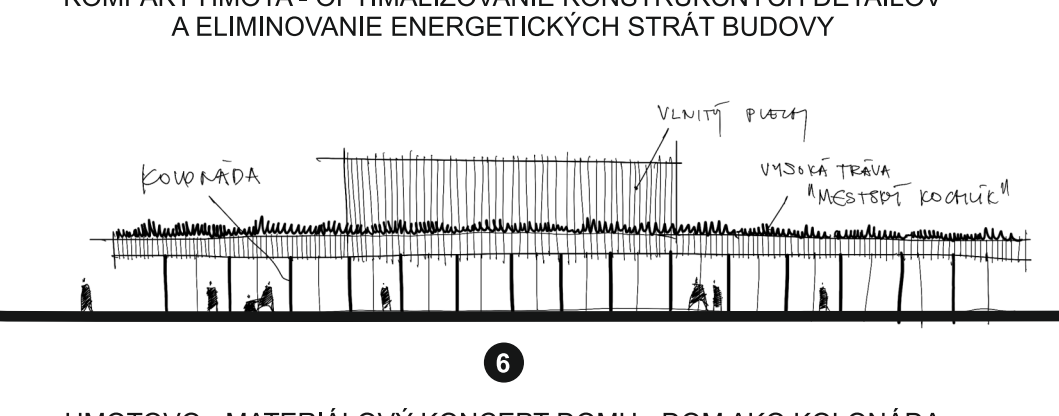
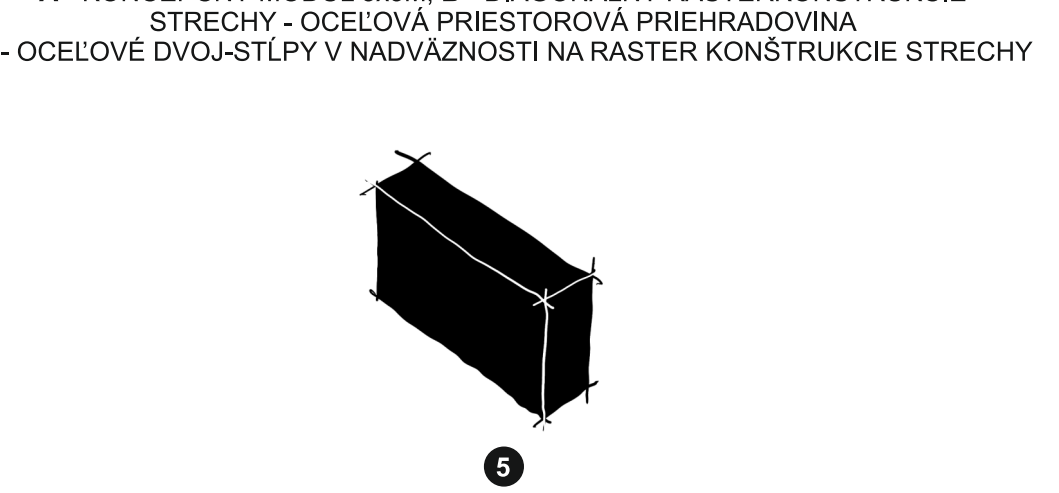
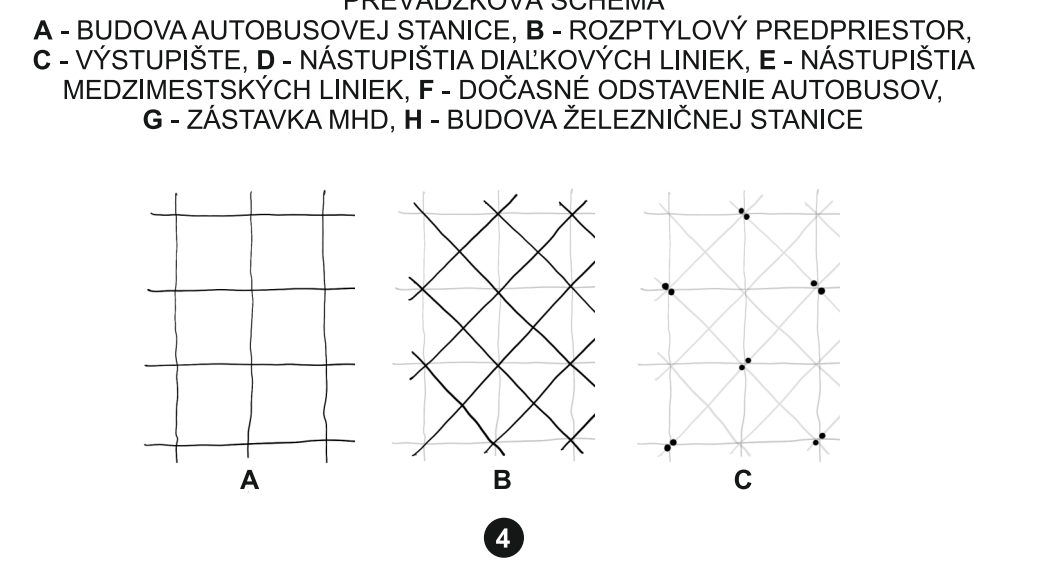
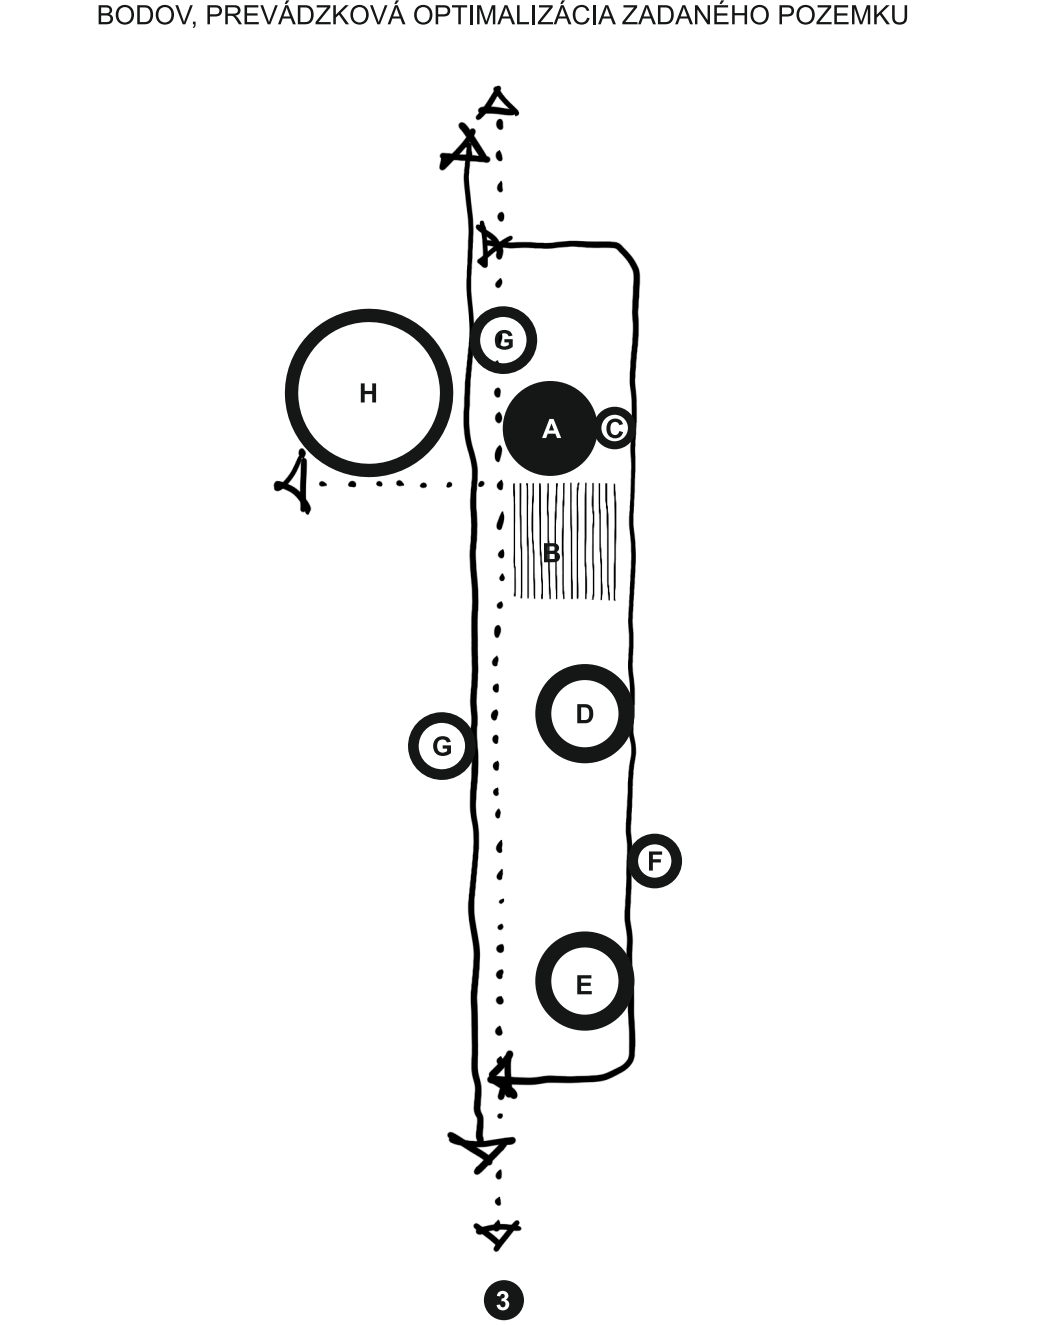
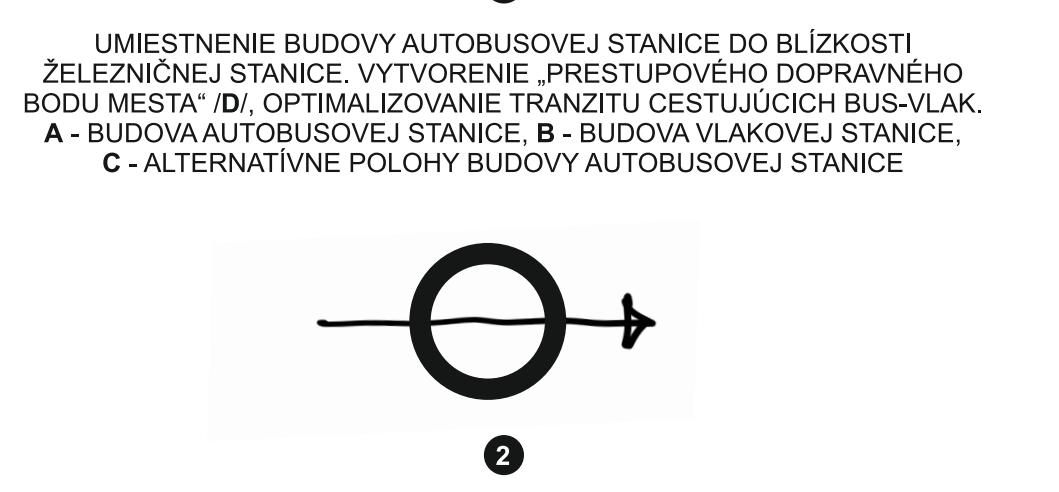


„SÚŤAŽ - AUTOBUSOVÁ STANICA MARTIN“







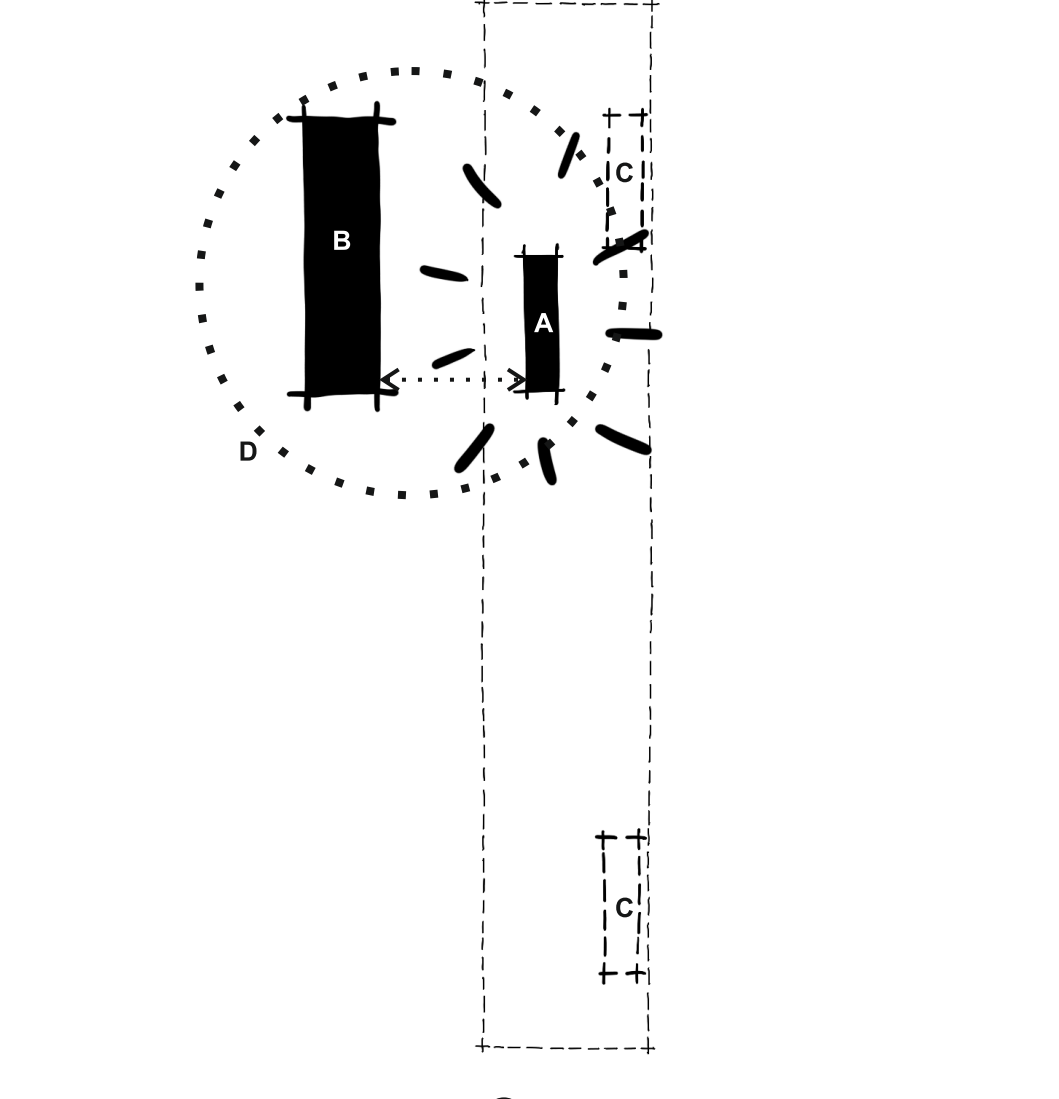


- 01. ROZPTYLOVÝ PREDPRIESTOR AS
- 02. VÝSTUPIŠTE
- 03. NASTUPIŠTIA DIALKOVÝCH LÍNIÍ
- 04. NASTUPIŠTIA MEDZIMESTSKÝCH LÍNIÍ
- 05. BICYKLE
- 06. ZÁSTAVKA MHD
- 07. DOČASNÉ ODSŤAVENIE /BUS - SAUTO/
- 08. PARKOVACIA GARÁŽ
- 09. KAVIARĚN - 45.0m²
- 10. ZÁZEMIE KAVIARĚN - 4.3m²
- 11. ČAKARĚN PRE 20 CESTUJUCICH - 32.8m²
- 12. UPIKOVKA - 2.2m²
- 13. HYGIENICKE ZÁZEMIE - 31.5m²
- 14. CHODBA - 7.9m²
- 15. SKLAD - 5.1m²
- 16. VERTIKÁLNE KOMUNIKÁČNE JADRO - 10.2m²
- 17. PŘENÁJIMATEĽNÝ PRIESTOR - 20.8m²
- 18. RETENČNÁ NÁDRŽ

- 01. VERTIKÁLNE KOMUNIKÁČNE JADRO - 10.2m²
- 02. KANCELÁRIA DISPEČER - 11.2m²
- 03. HYGIENICKE ZÁZEMIE - 3.7m²
- 04. CHODBA - 7.9m²
- 05. TECHNICKÉ ZÁZEMIE - 3.3m²
- 06. DENNÁ/ODDYCHOVÁ MIESTNOSŤ - 17.4m²
- 07. HYGIENICKE ZÁZEMIE - 2.2m²
- 08. SÁTKA - 0.8m²
- 09. HYGIENICKE ZÁZEMIE - 3.2m²
- 10. TERASA - 24.7m²

UNIVERSITÄT
DUISBURG
ESSEN

„SÚŤAŽ - AUTOBUSOVÁ STANICA MARTIN“

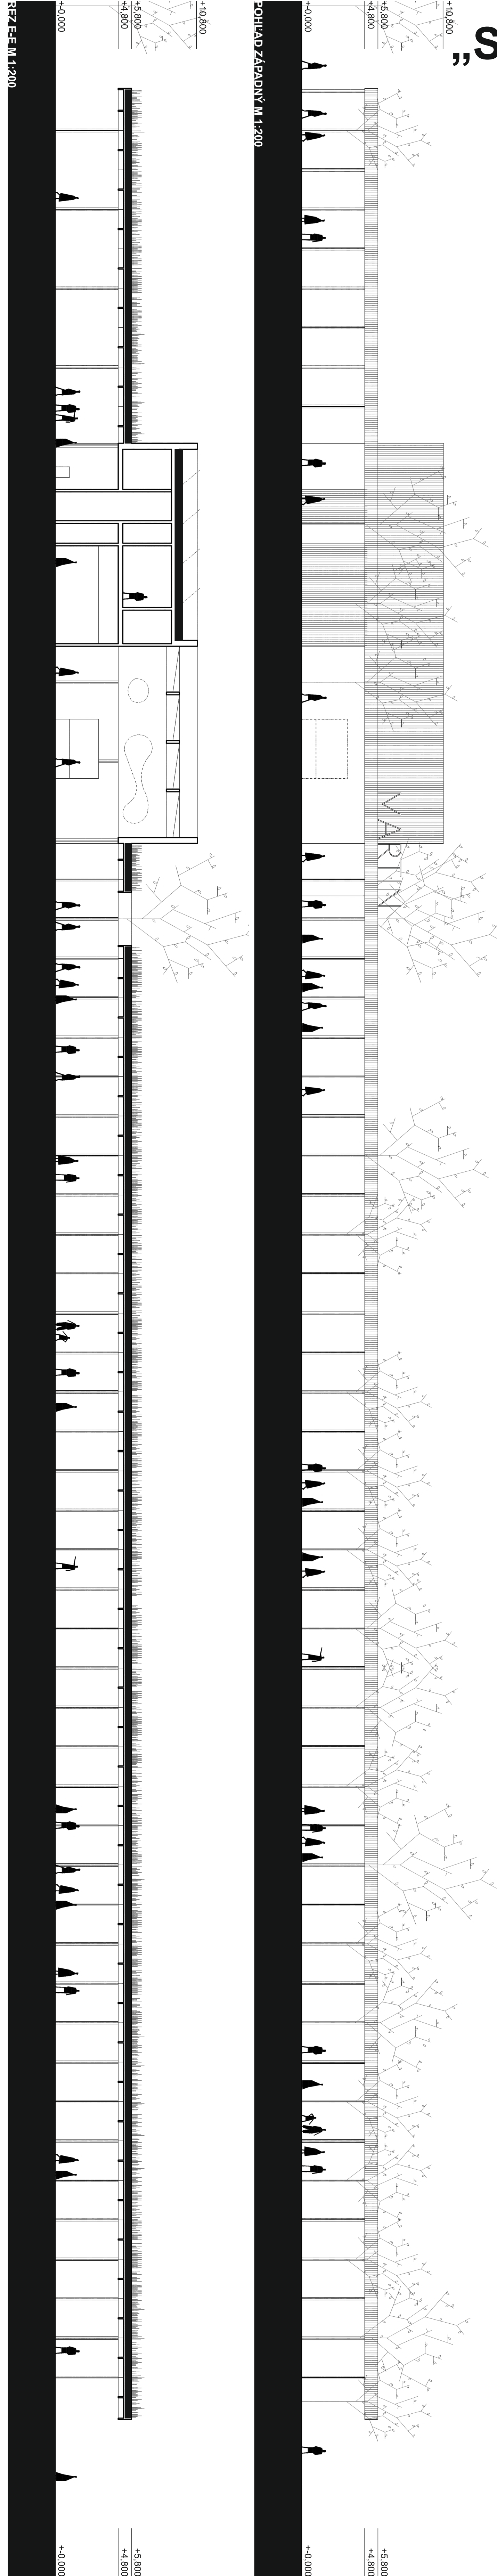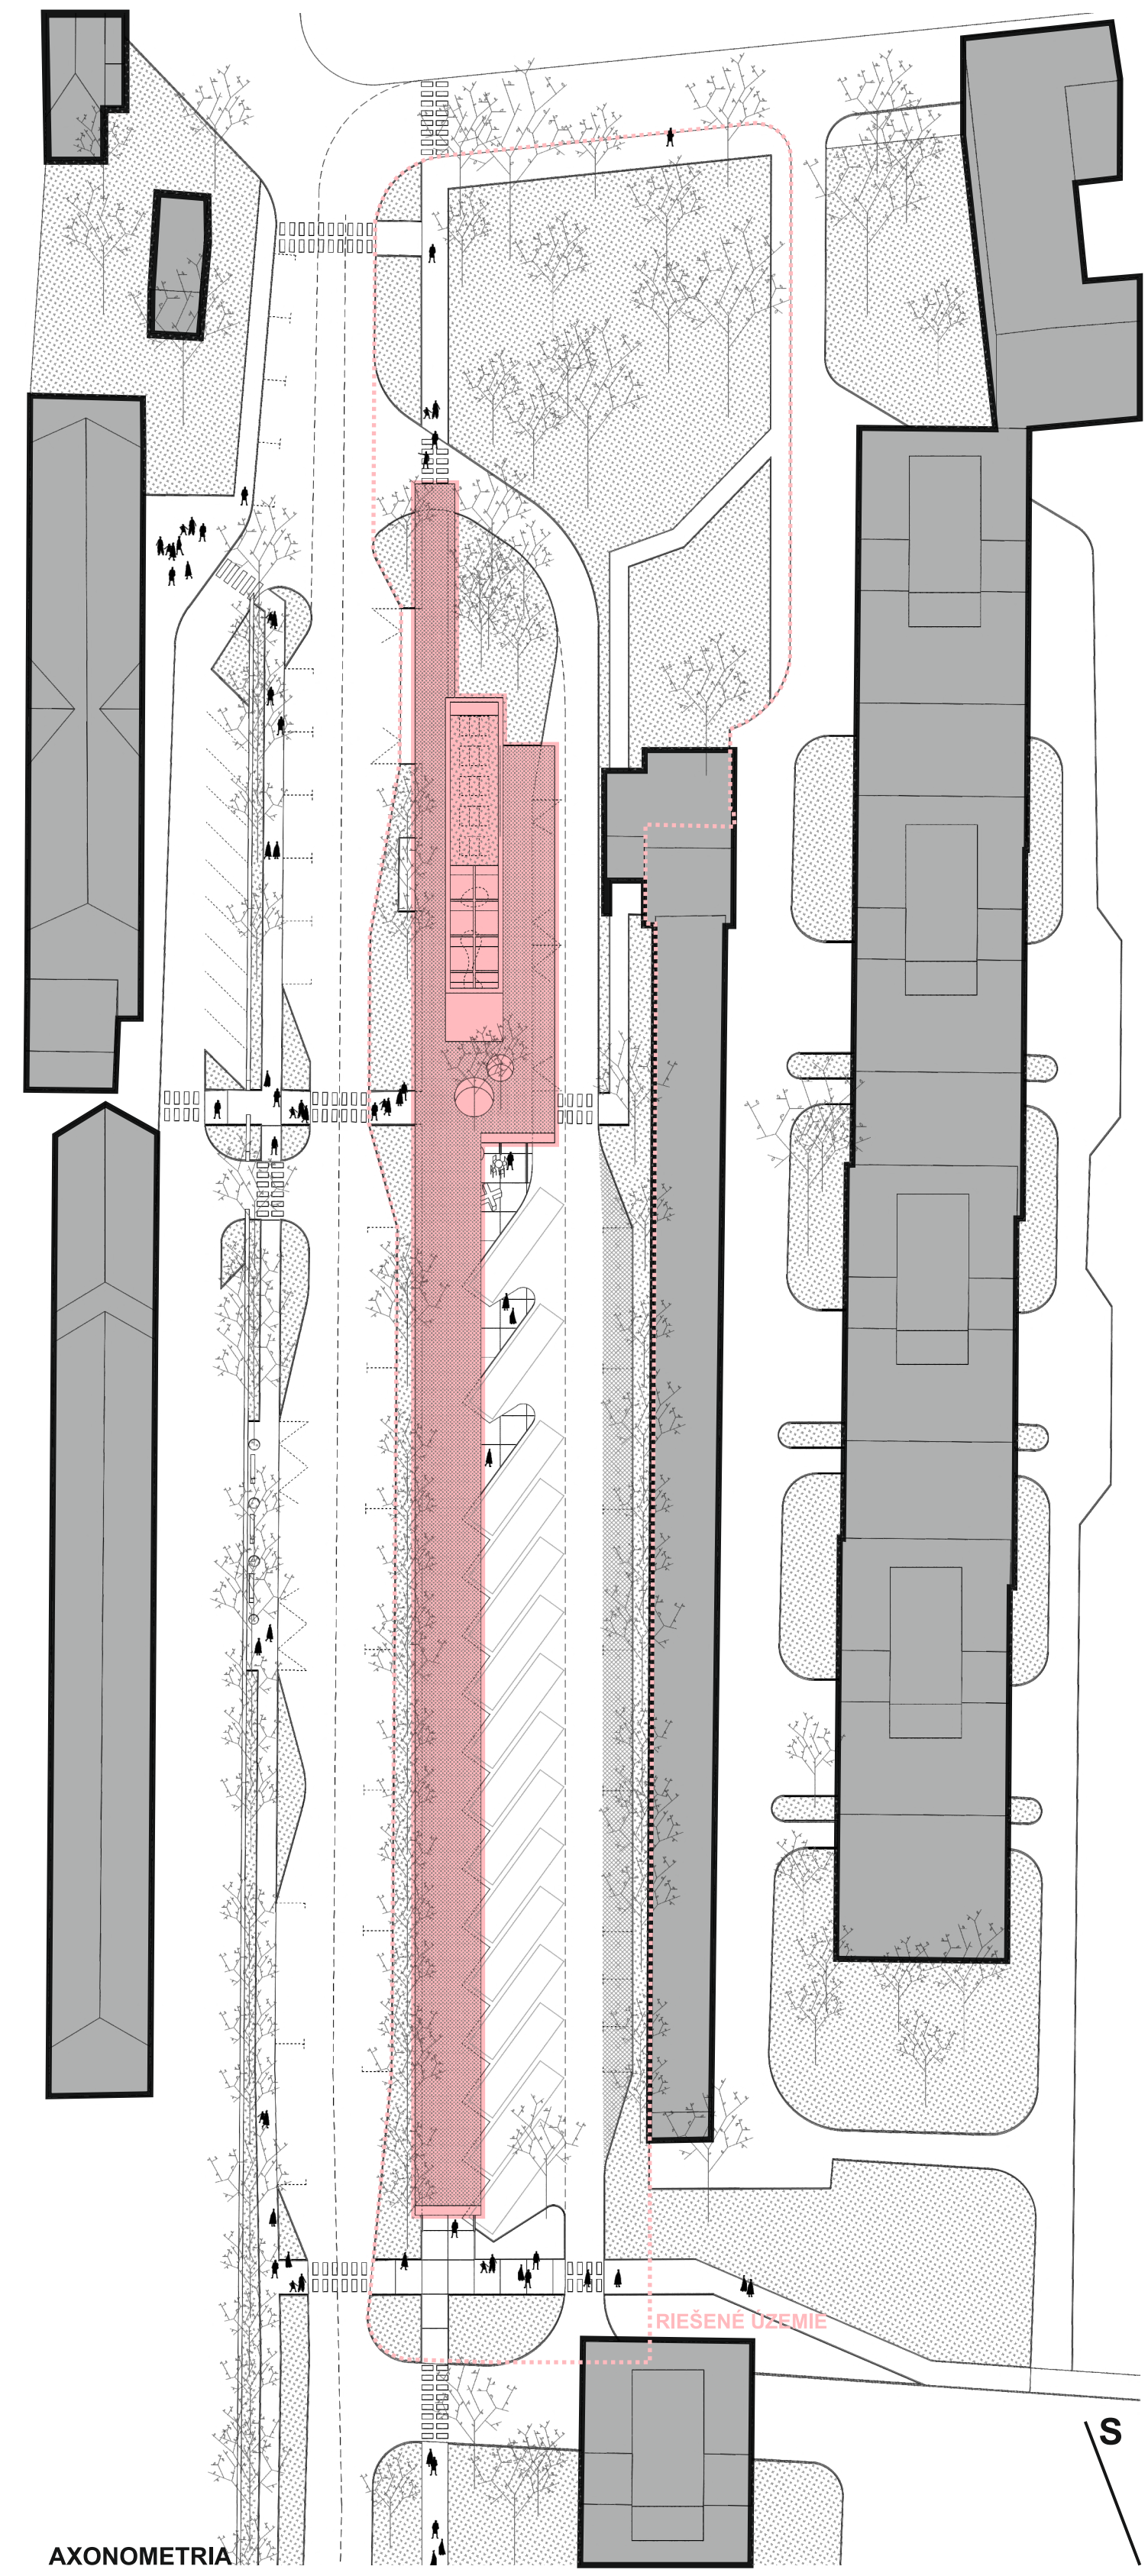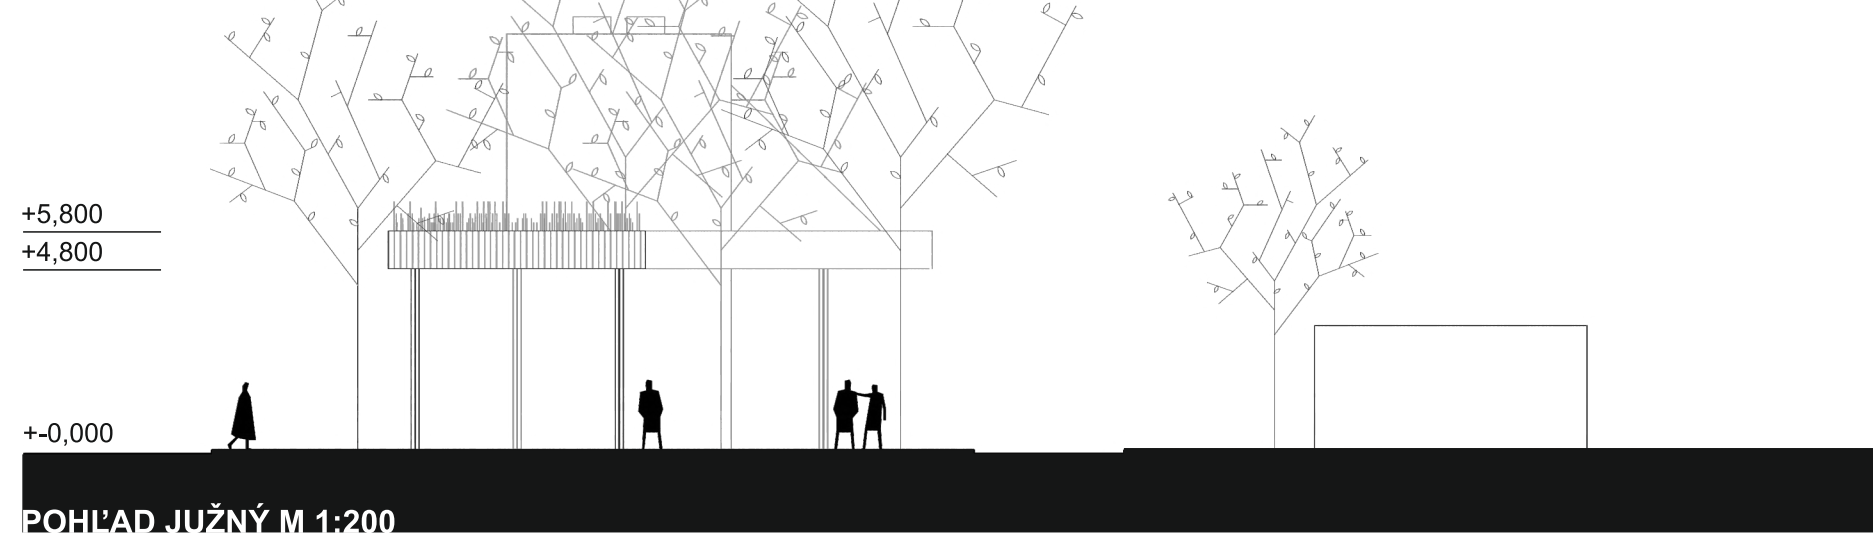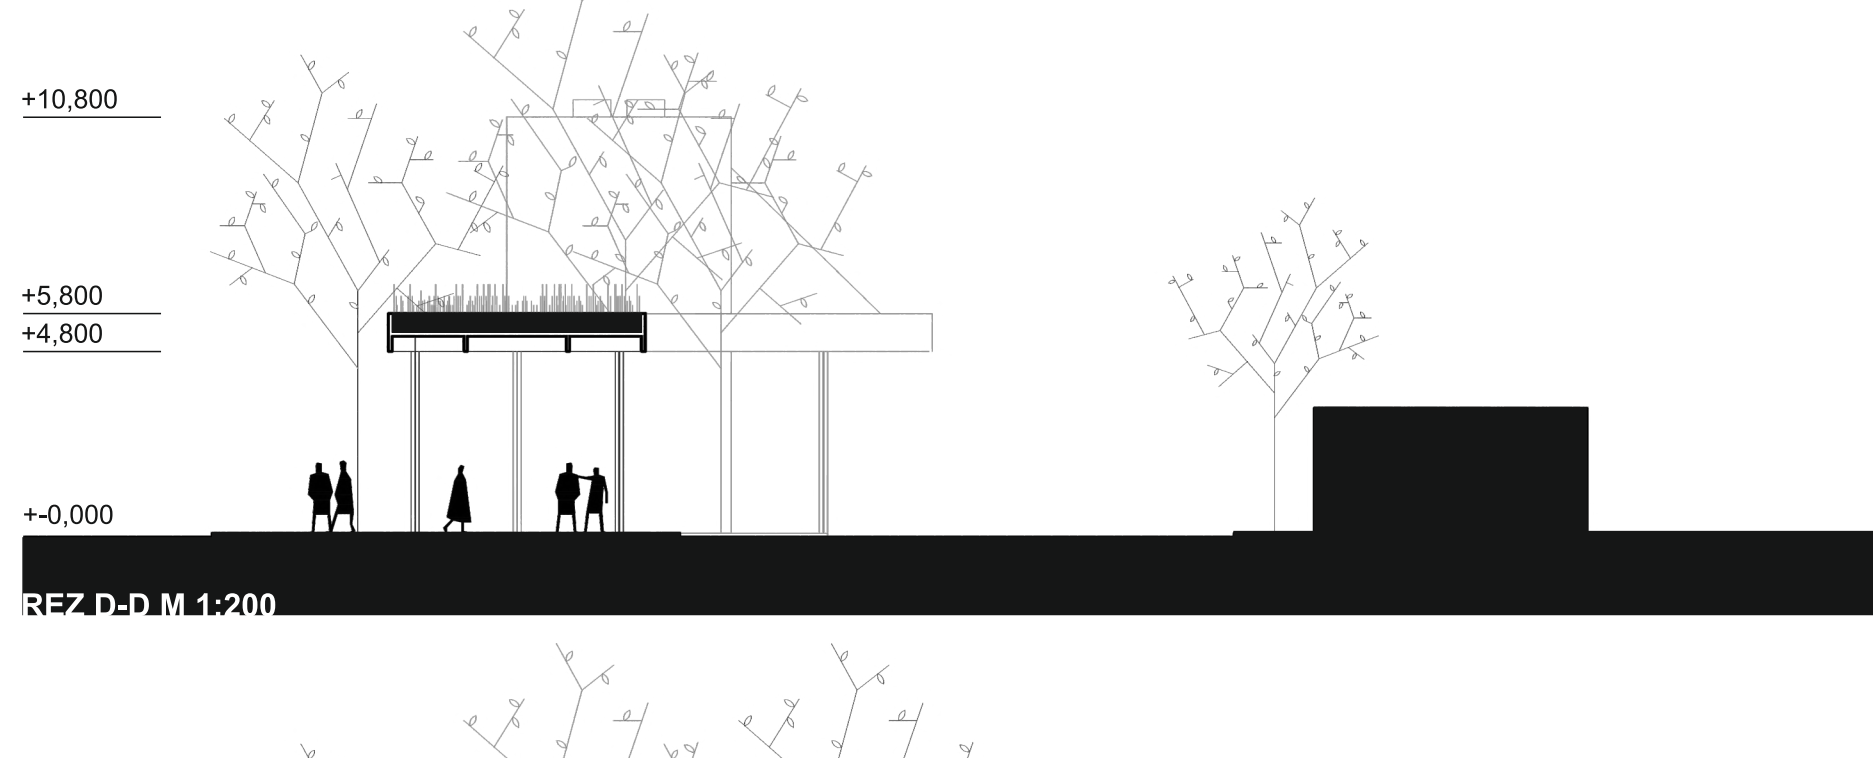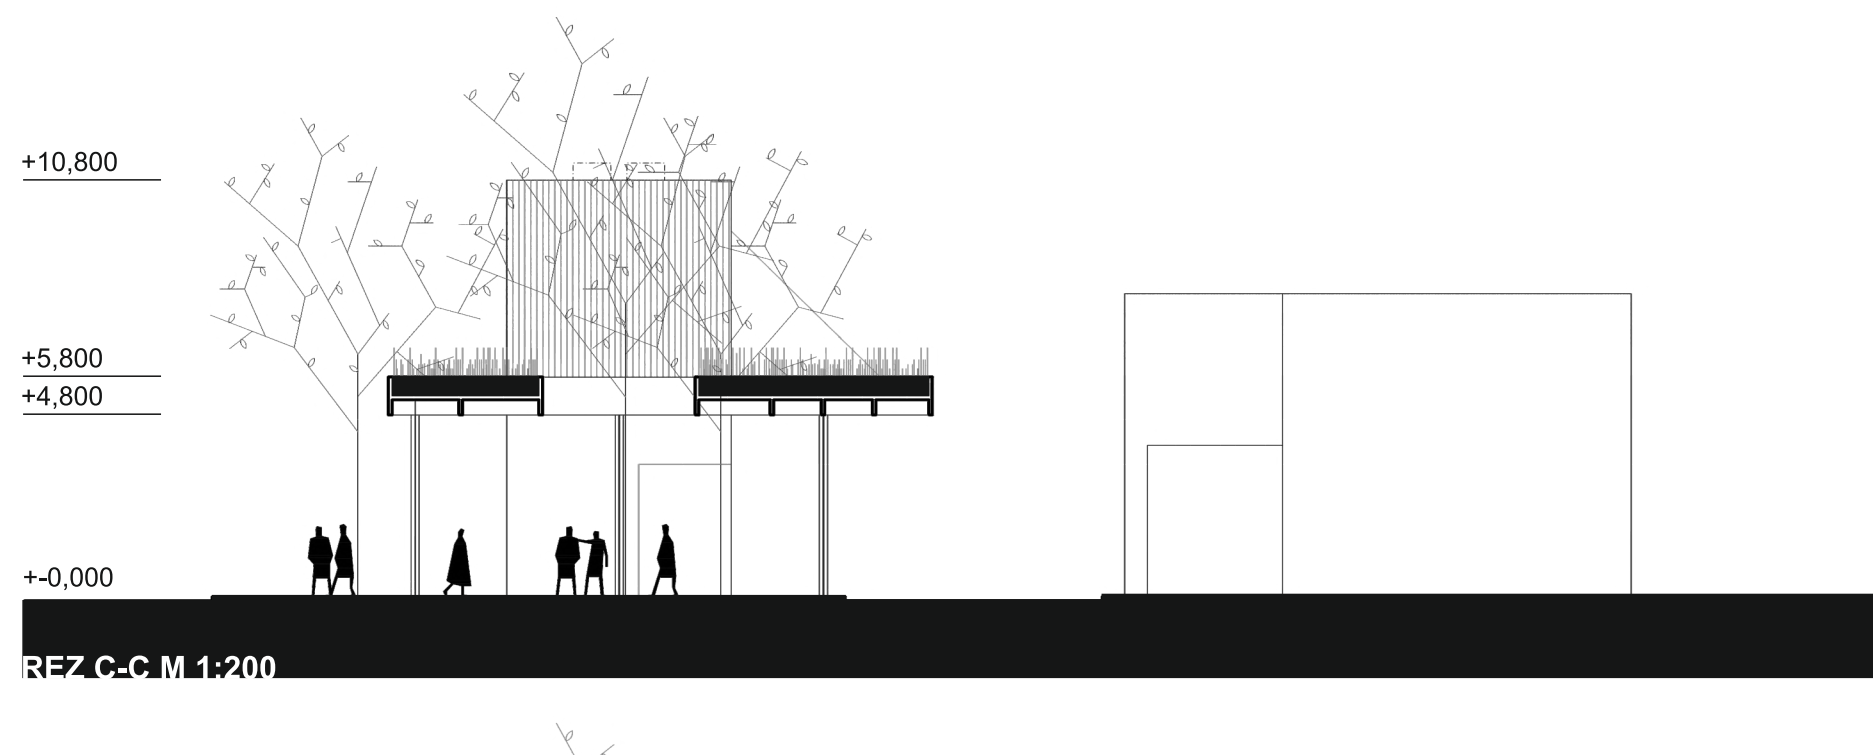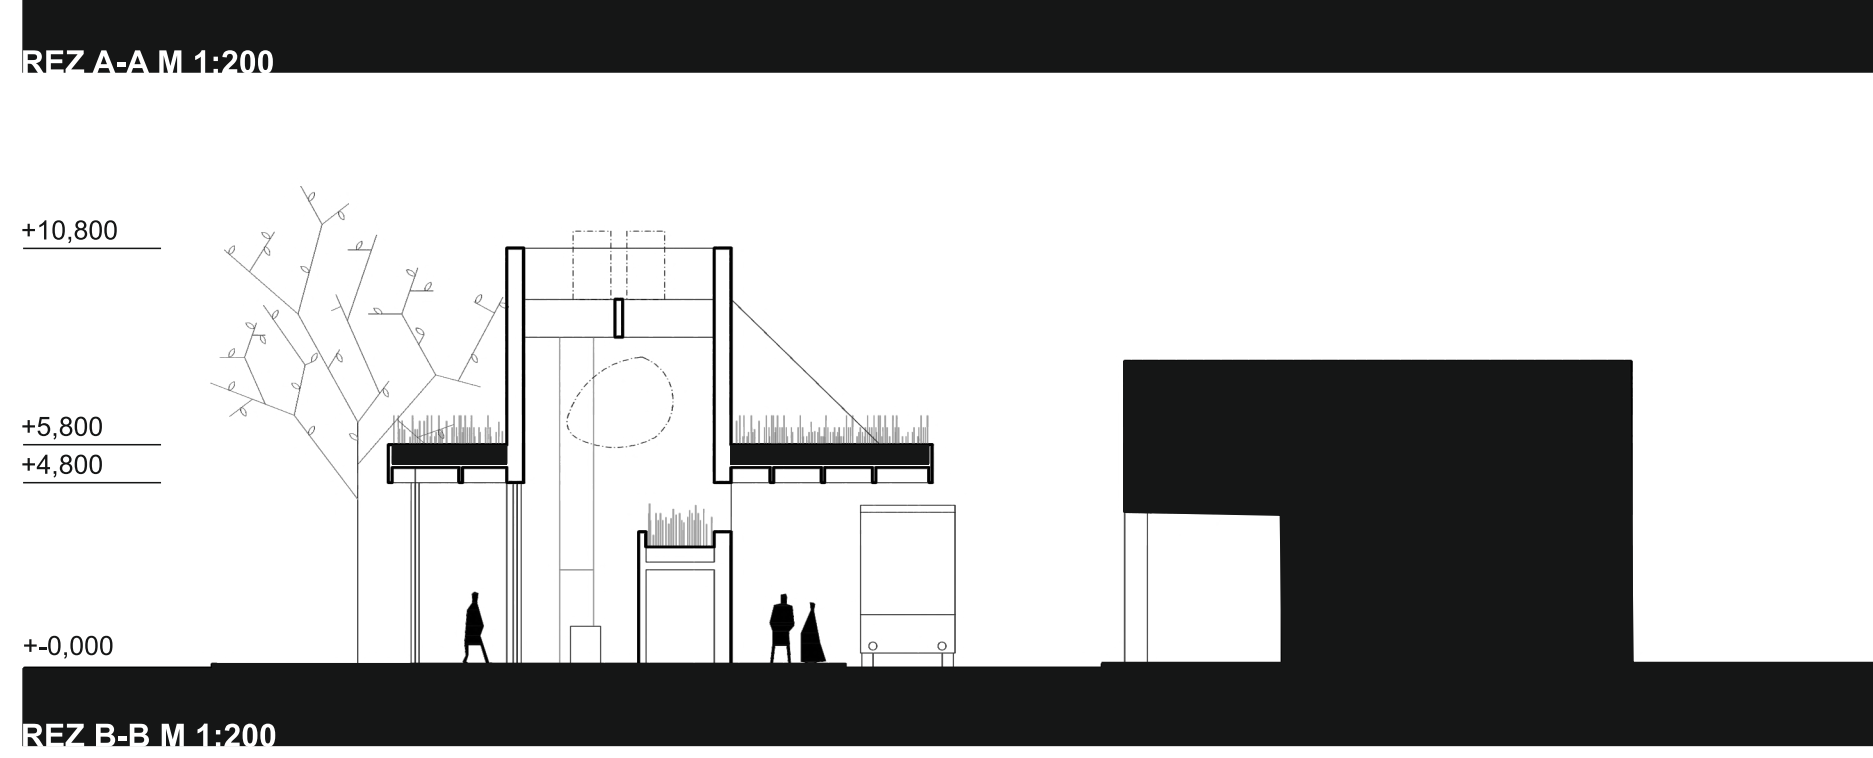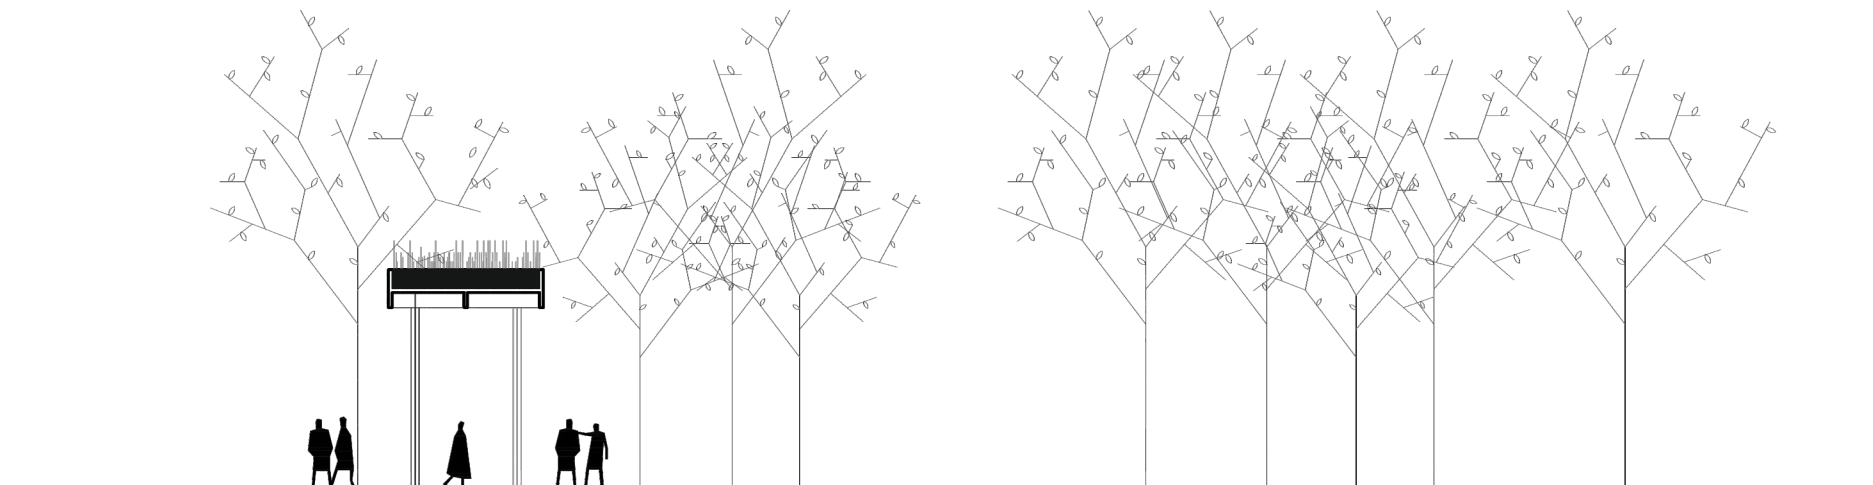

REZ E-M 1:200

SOHRAN JUZNY M 1:200