


# „SÚŤAŽ - AUTOBUSOVÁ STANICA MARTIN“



1.1 Situácia širších vzťahov M 1:1000

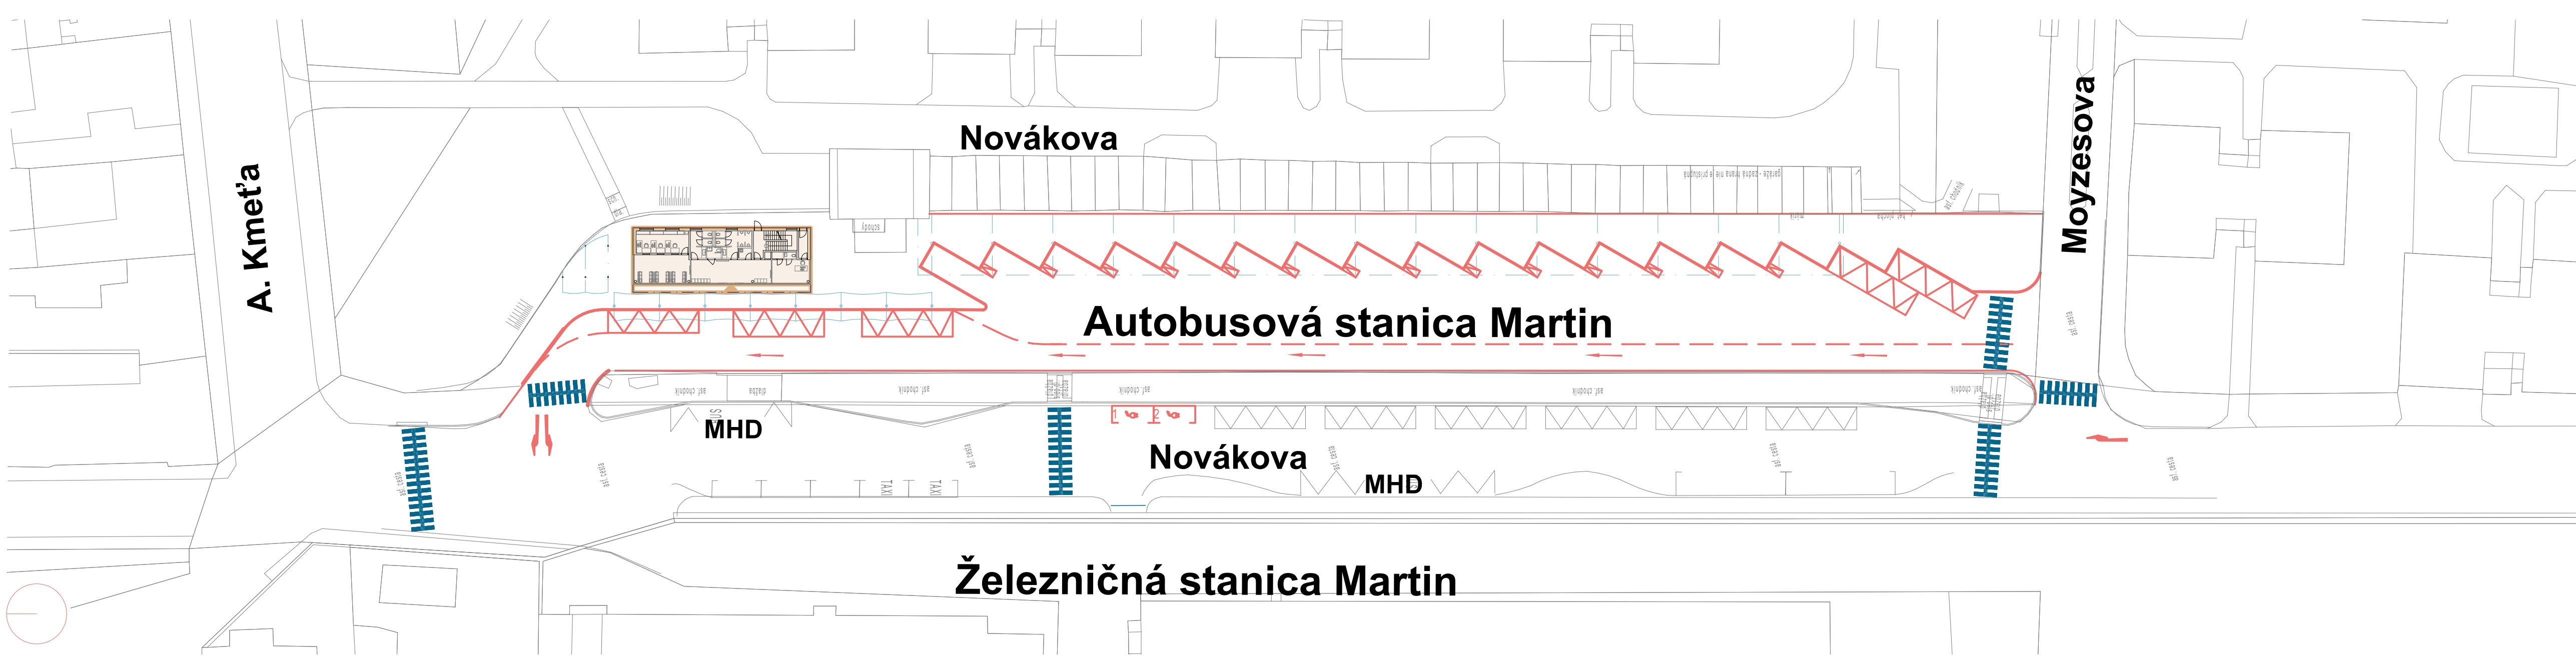

1.2 Situácia Autobusovej stanice M 1:500



1.3 Pôdorys M 1:250




1.4 Pôdorys 1.NP výpravnej budovy M 1:200

Č.	Názov miestnosti	Plocha (m <sup>2</sup> )
1.01	Výpravná hala	33,01
1.02	Čakáreň	27,73
1.03	Priehradky s pokladňami	20,83
1.04	Hygienické zázemie	29,51
1.05	Schodisko	16,37
1.06	Prenajímateľný priestor	18,97
1.07	Sklad	4,36
150,78 m <sup>2</sup>		

1.5 Pôdorys 2.NP výpravnej budovy M 1:200

Č.	Názov miestnosti	Plocha (m <sup>2</sup> )
2.01	Chodba	21,73
2.02	Kancelária	14,84
2.03	Denná miestnosť	18,26
2.04	Oddychová miestnosť	12,88
2.05	Oddychová miestnosť	10,62
2.06	Kuchynka	11,99
2.07	Hygienické zázemie	27,07
2.08	Schodisko	15,98
2.09	Sklad	11,81
2.10	Technická miestnosť	15,90
161,09 m <sup>2</sup>		

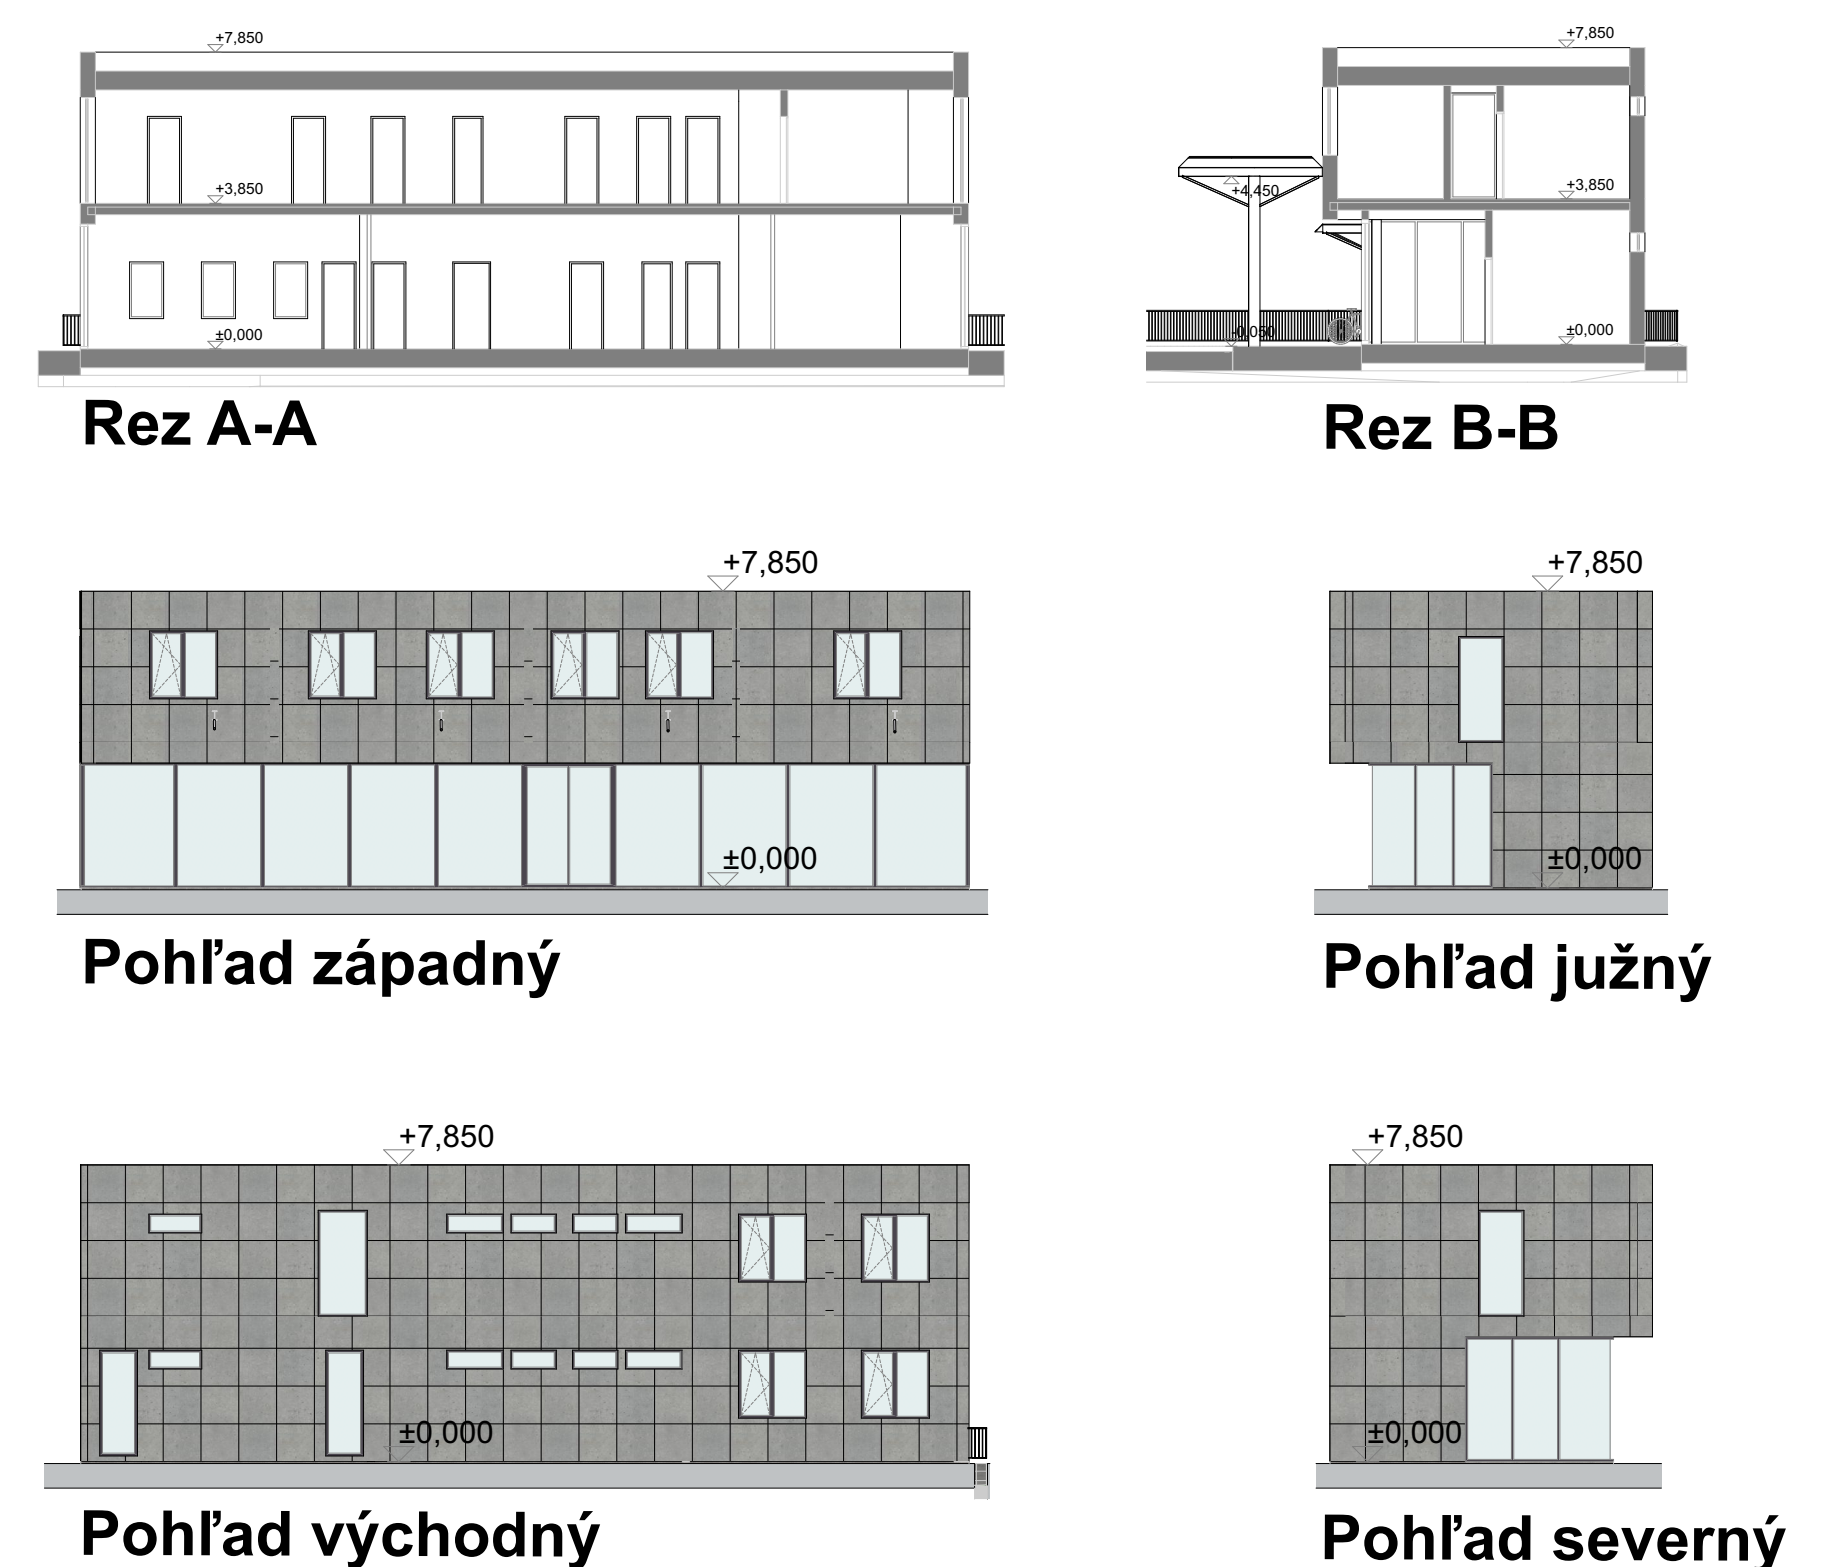

1.6 Pohľady a rezy M 1:200