



## 2.1 Návrh pergoly - Pôdorys M 1:200

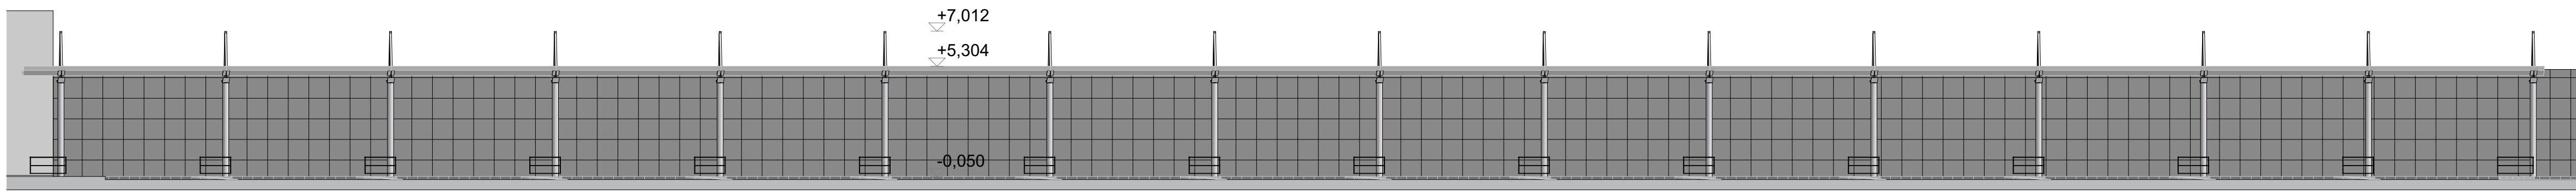

## 2.1 Návrh pergoly - Pohľad čelný/západný M 1:200

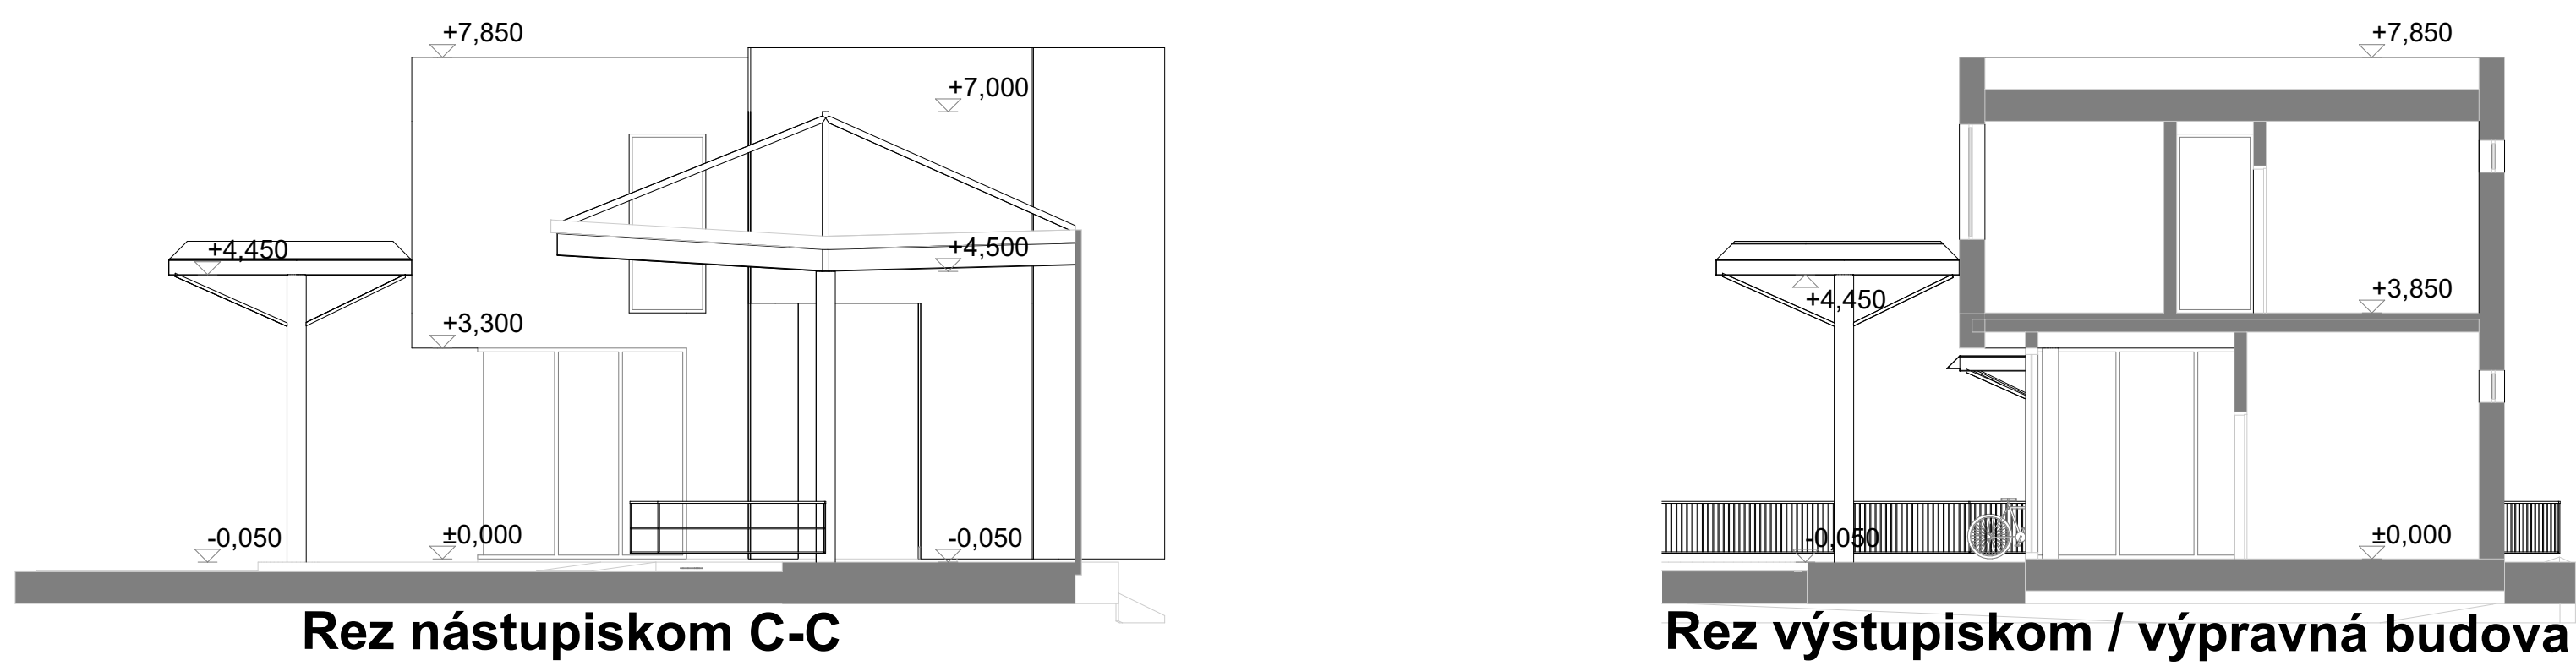

## 2.2 Charakteristické rezy M 1:100



## 2.3 Pohľady na vnútornú časť pergoly M 1:100

Schéma dopravných vzťahov  
 Príjazd a výjazd autobusov

Schéma pohybu chodcov-sever

Schéma pohybu chodcov-juh

Náletová perspektíva

Severná perspektíva

Severozápadná perspektíva

Juhozápadná perspektíva

## 2.4 Grafická prezentácia ideového konceptu