

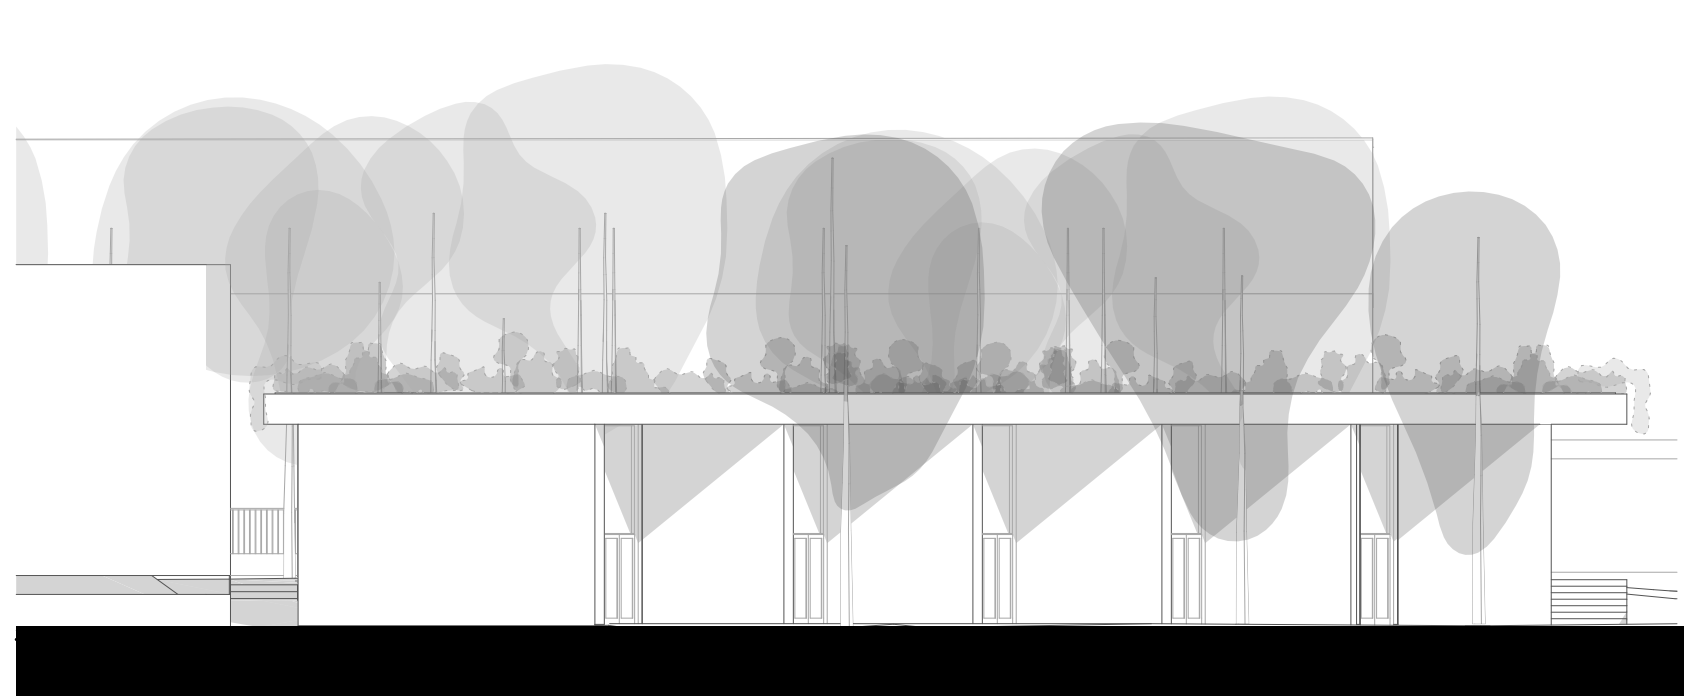



„SÚŤAŽ - AUTOBUSOVÁ STANICA MARTIN“

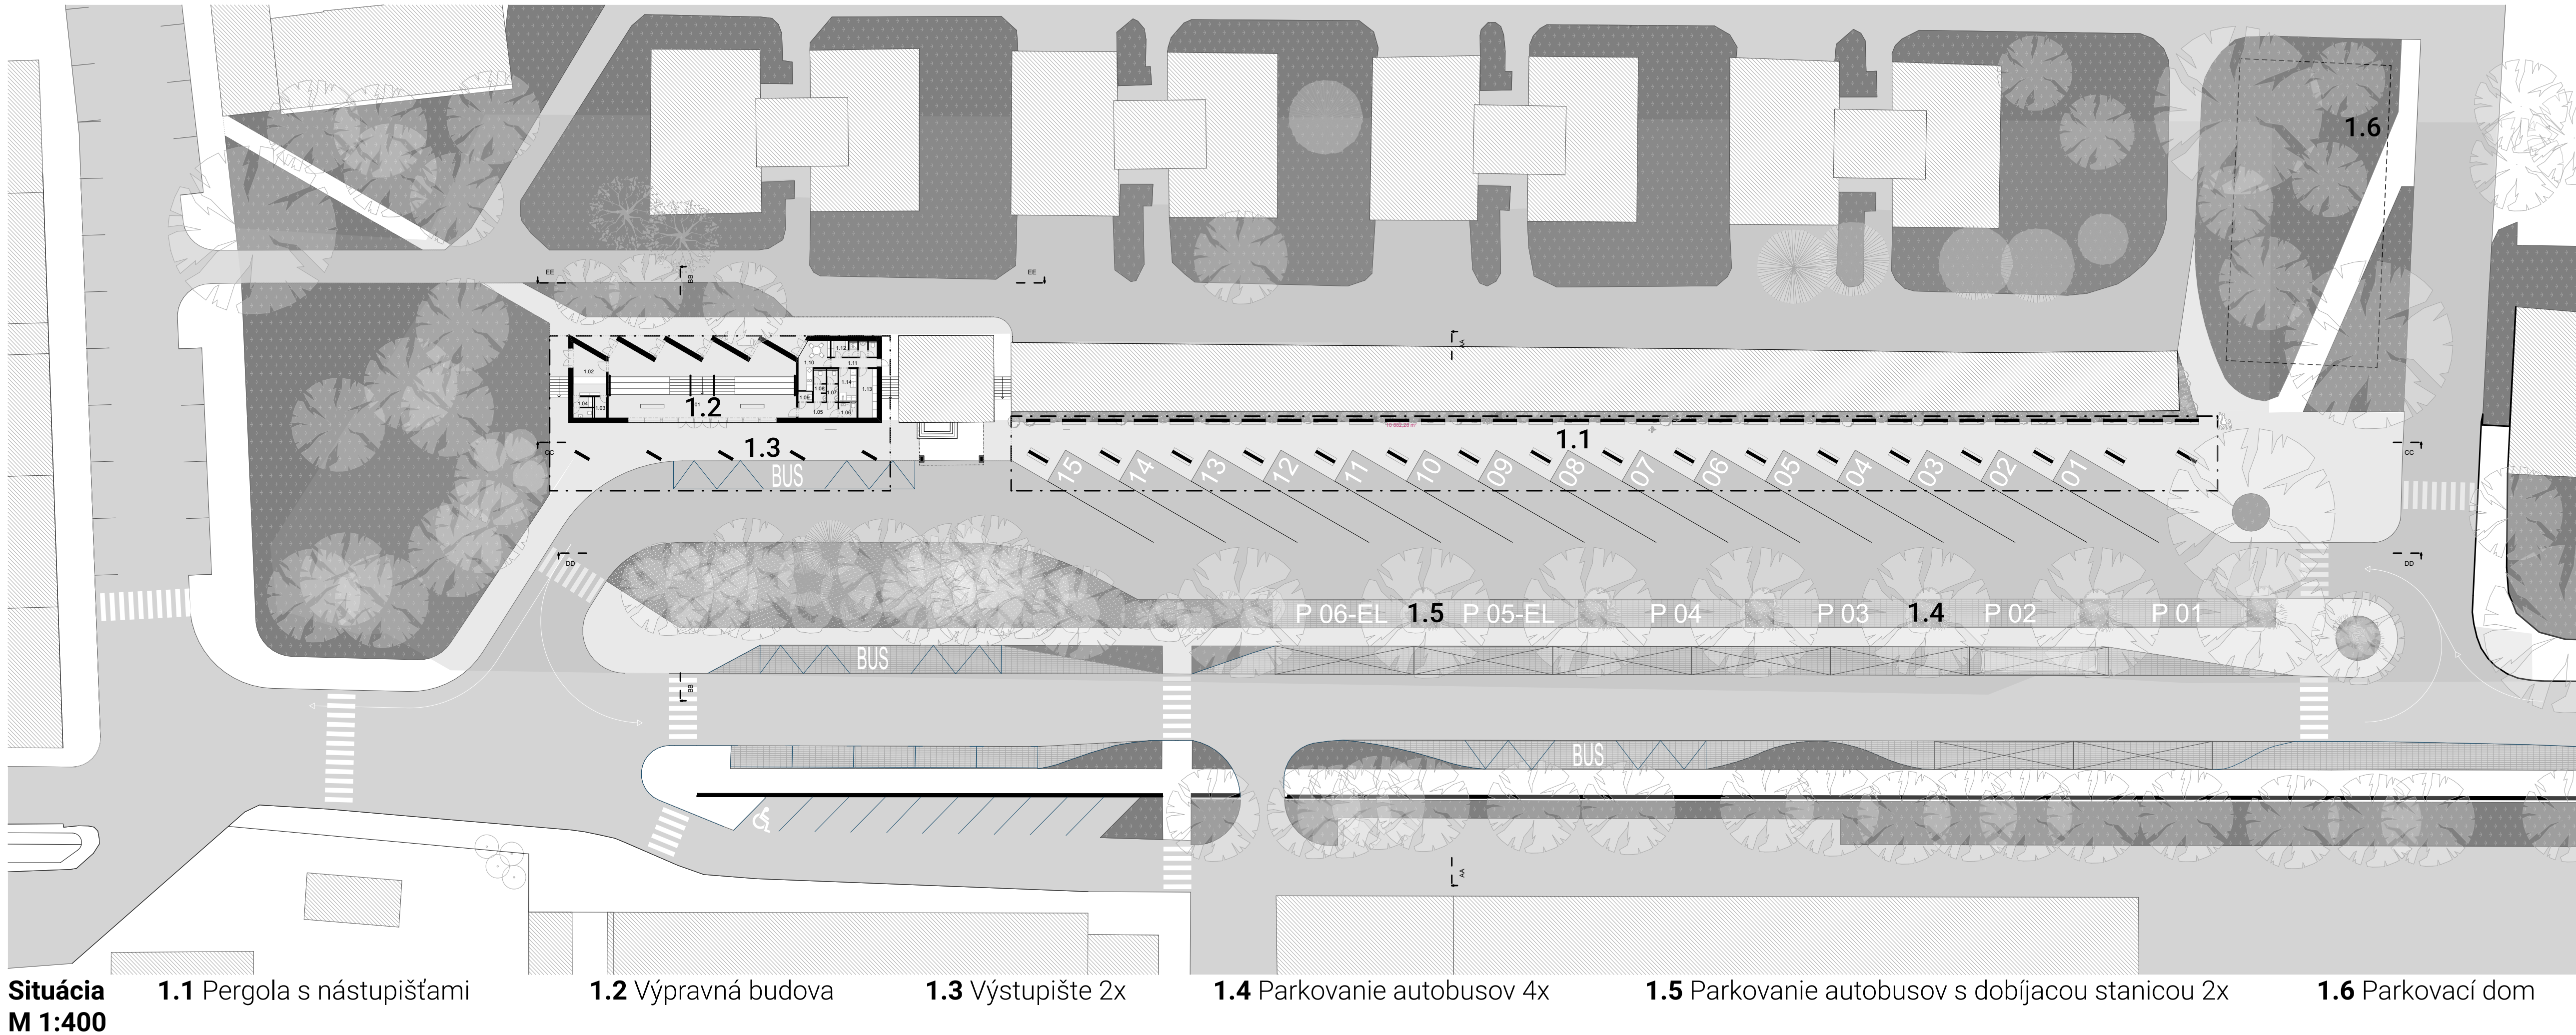


Východný pohľad na výpravnú budovu DD
M 1:200

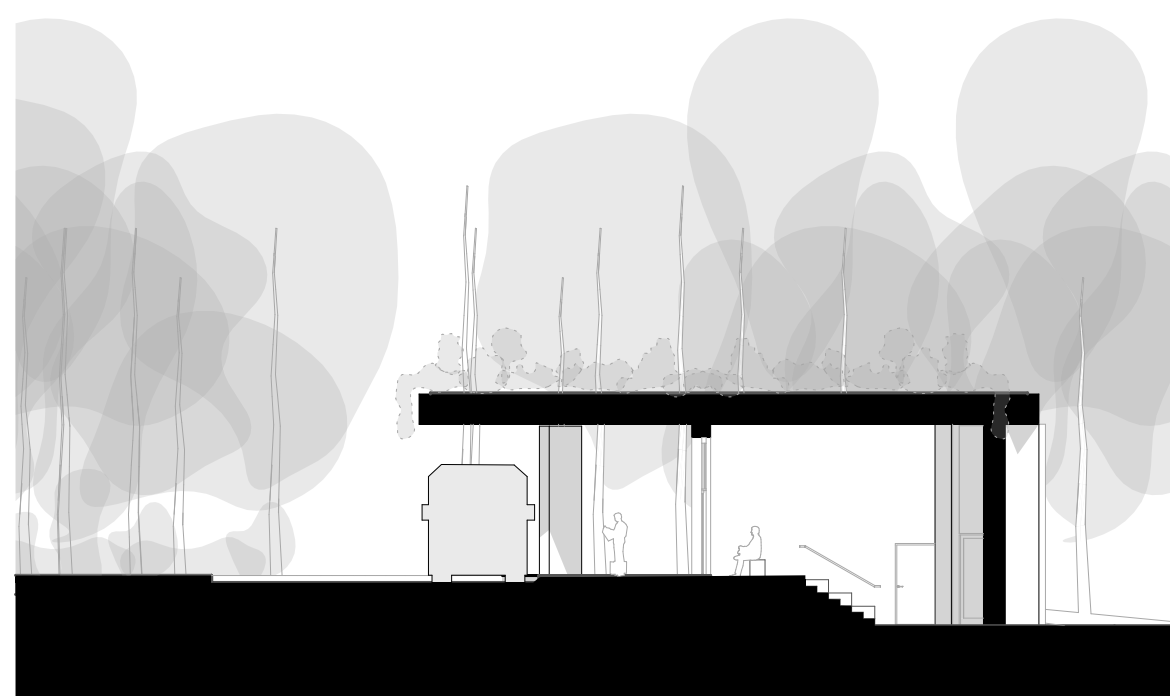


Priečny rez čakárňou BB
M 1:200

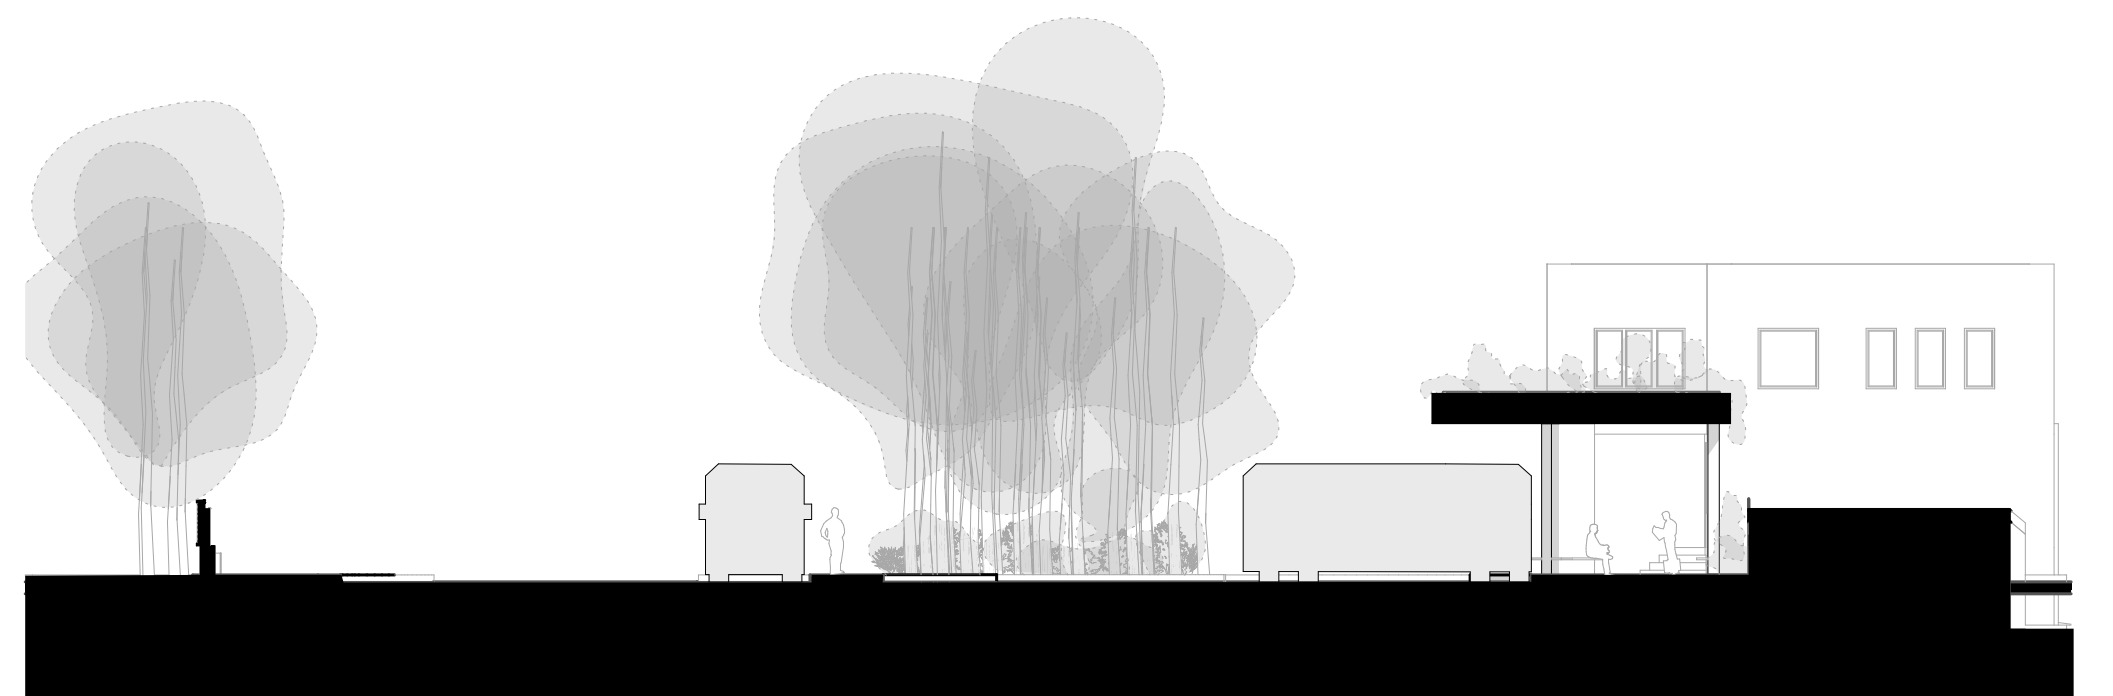


Priečny rez stanicou AA
M 1:200

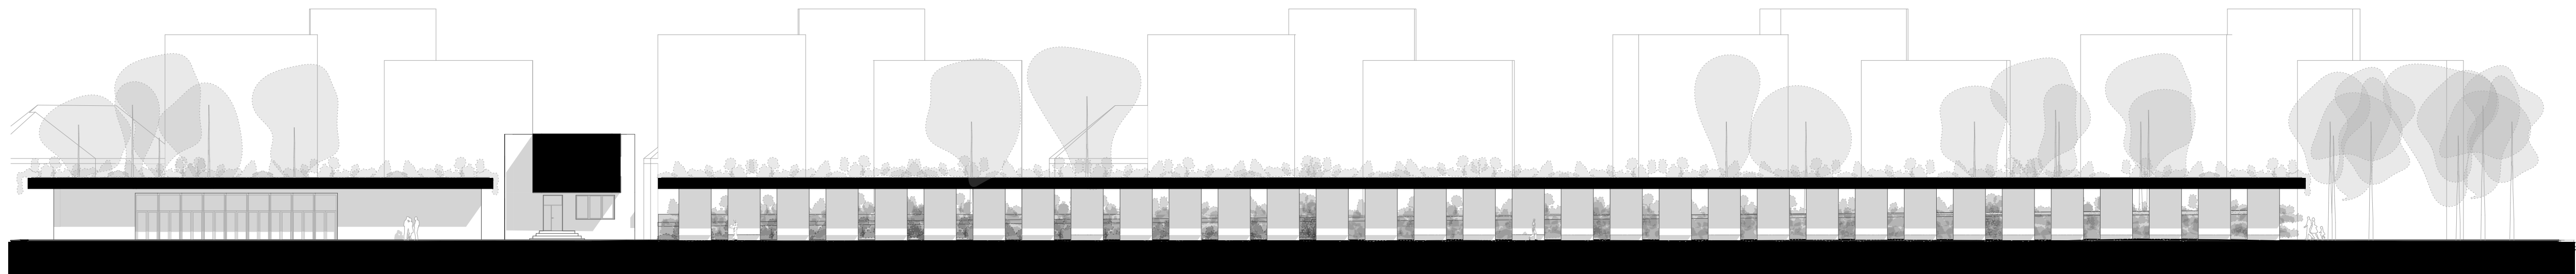


Západný Rezopohľad CC
M 1:300

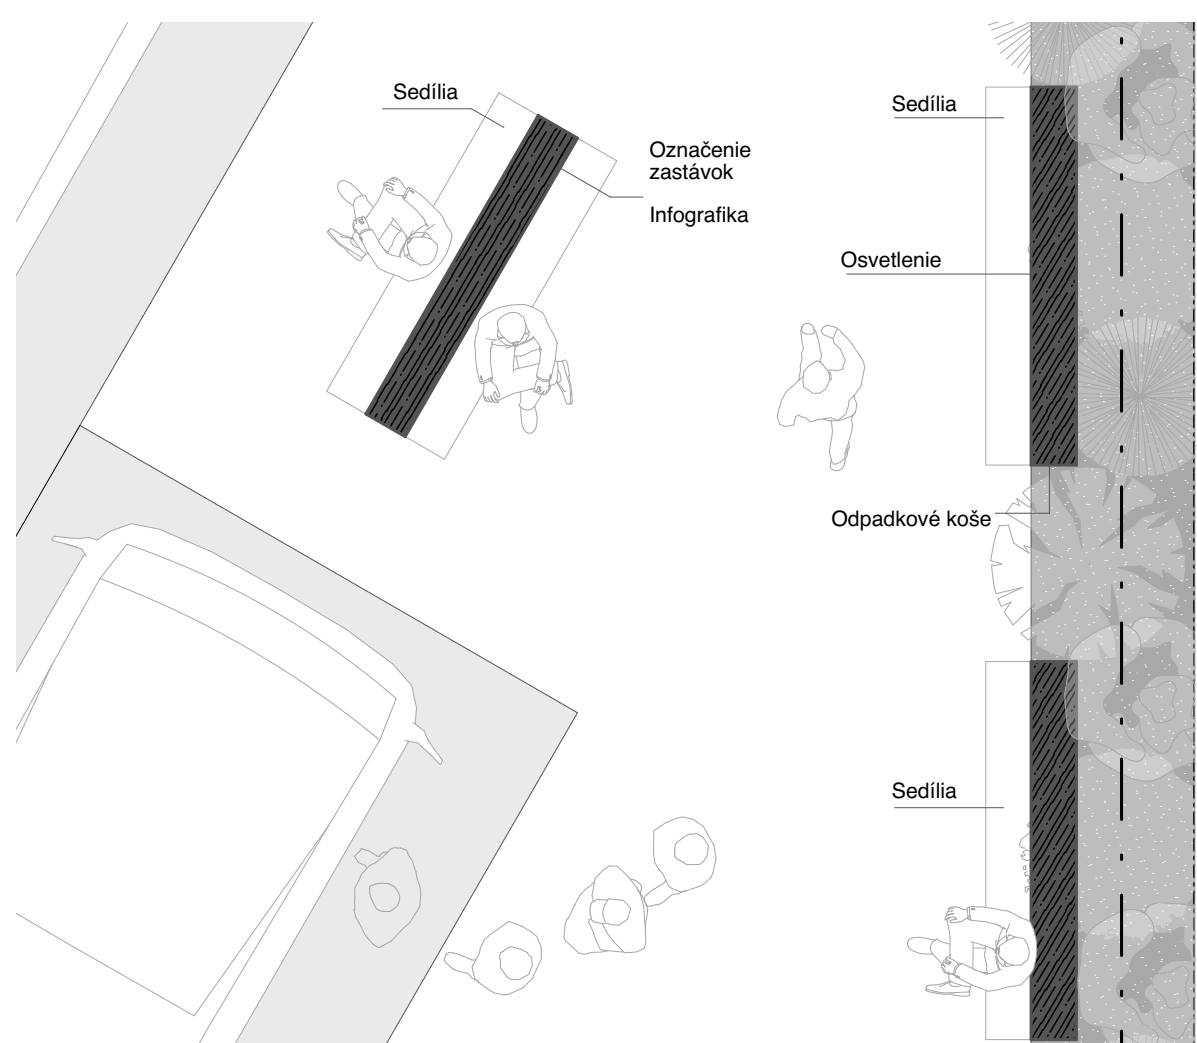

Pôdorys nástupišťa
M 1:50

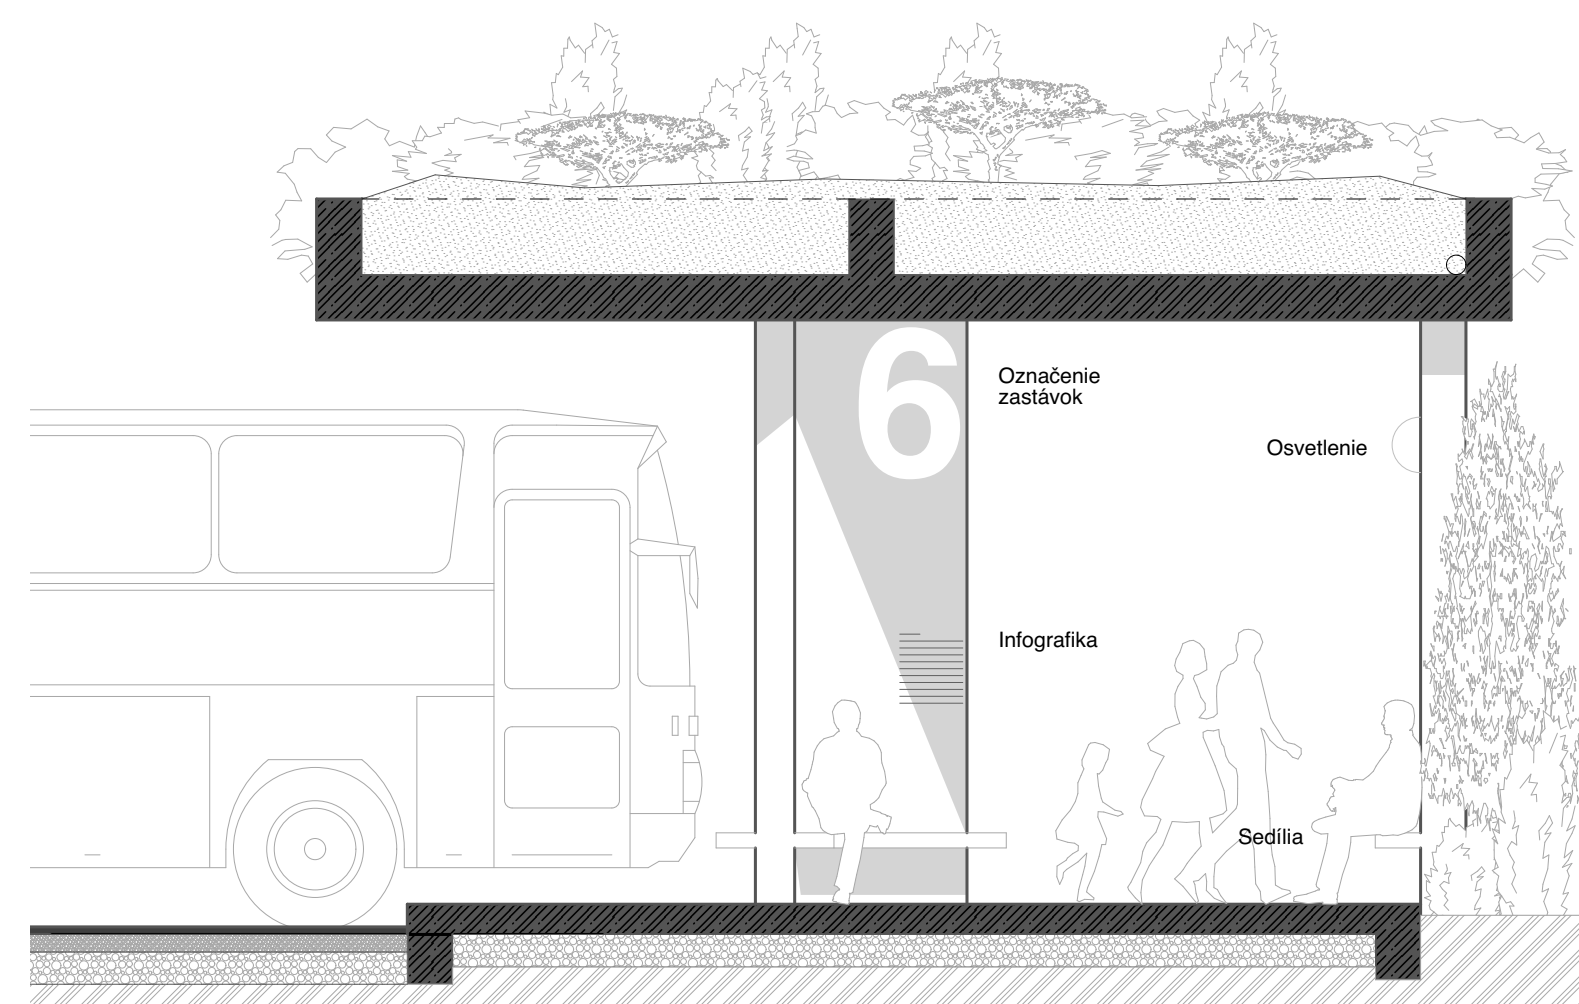

Rez nástupišťom
M 1:50

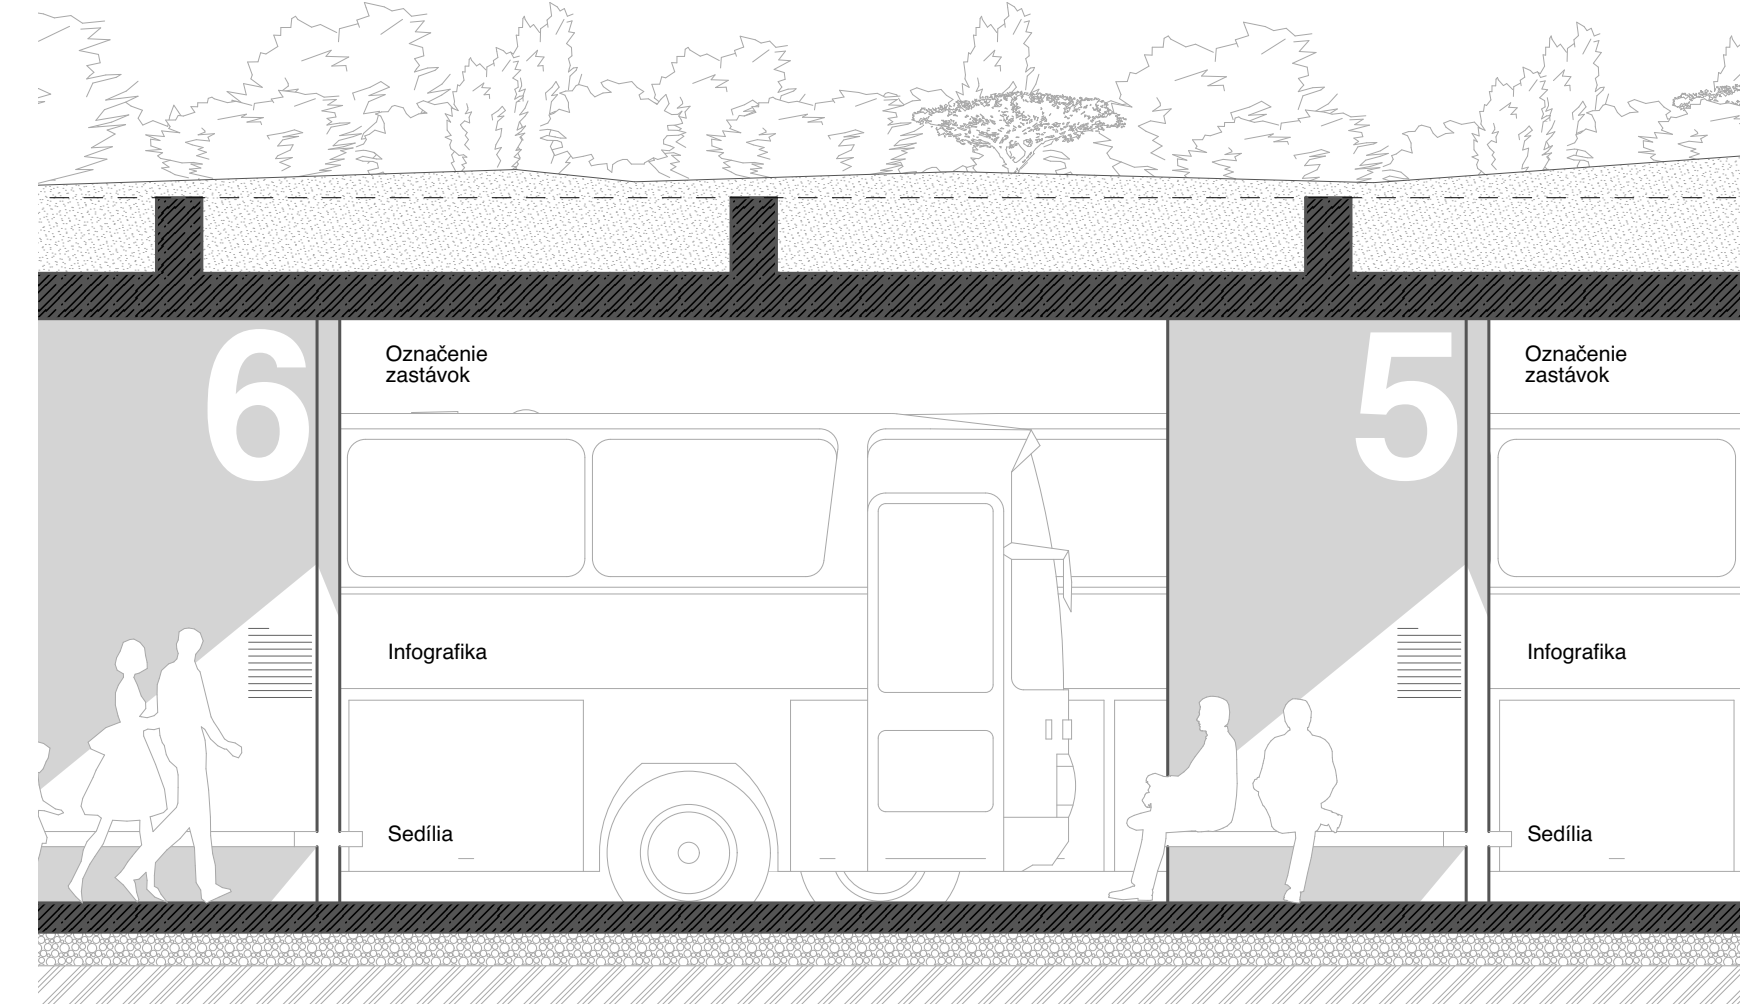

Rez nástupišťom
M 1:50

