




„SÚŤAŽ - AUTOBUSOVÁ STANICA MARTIN“

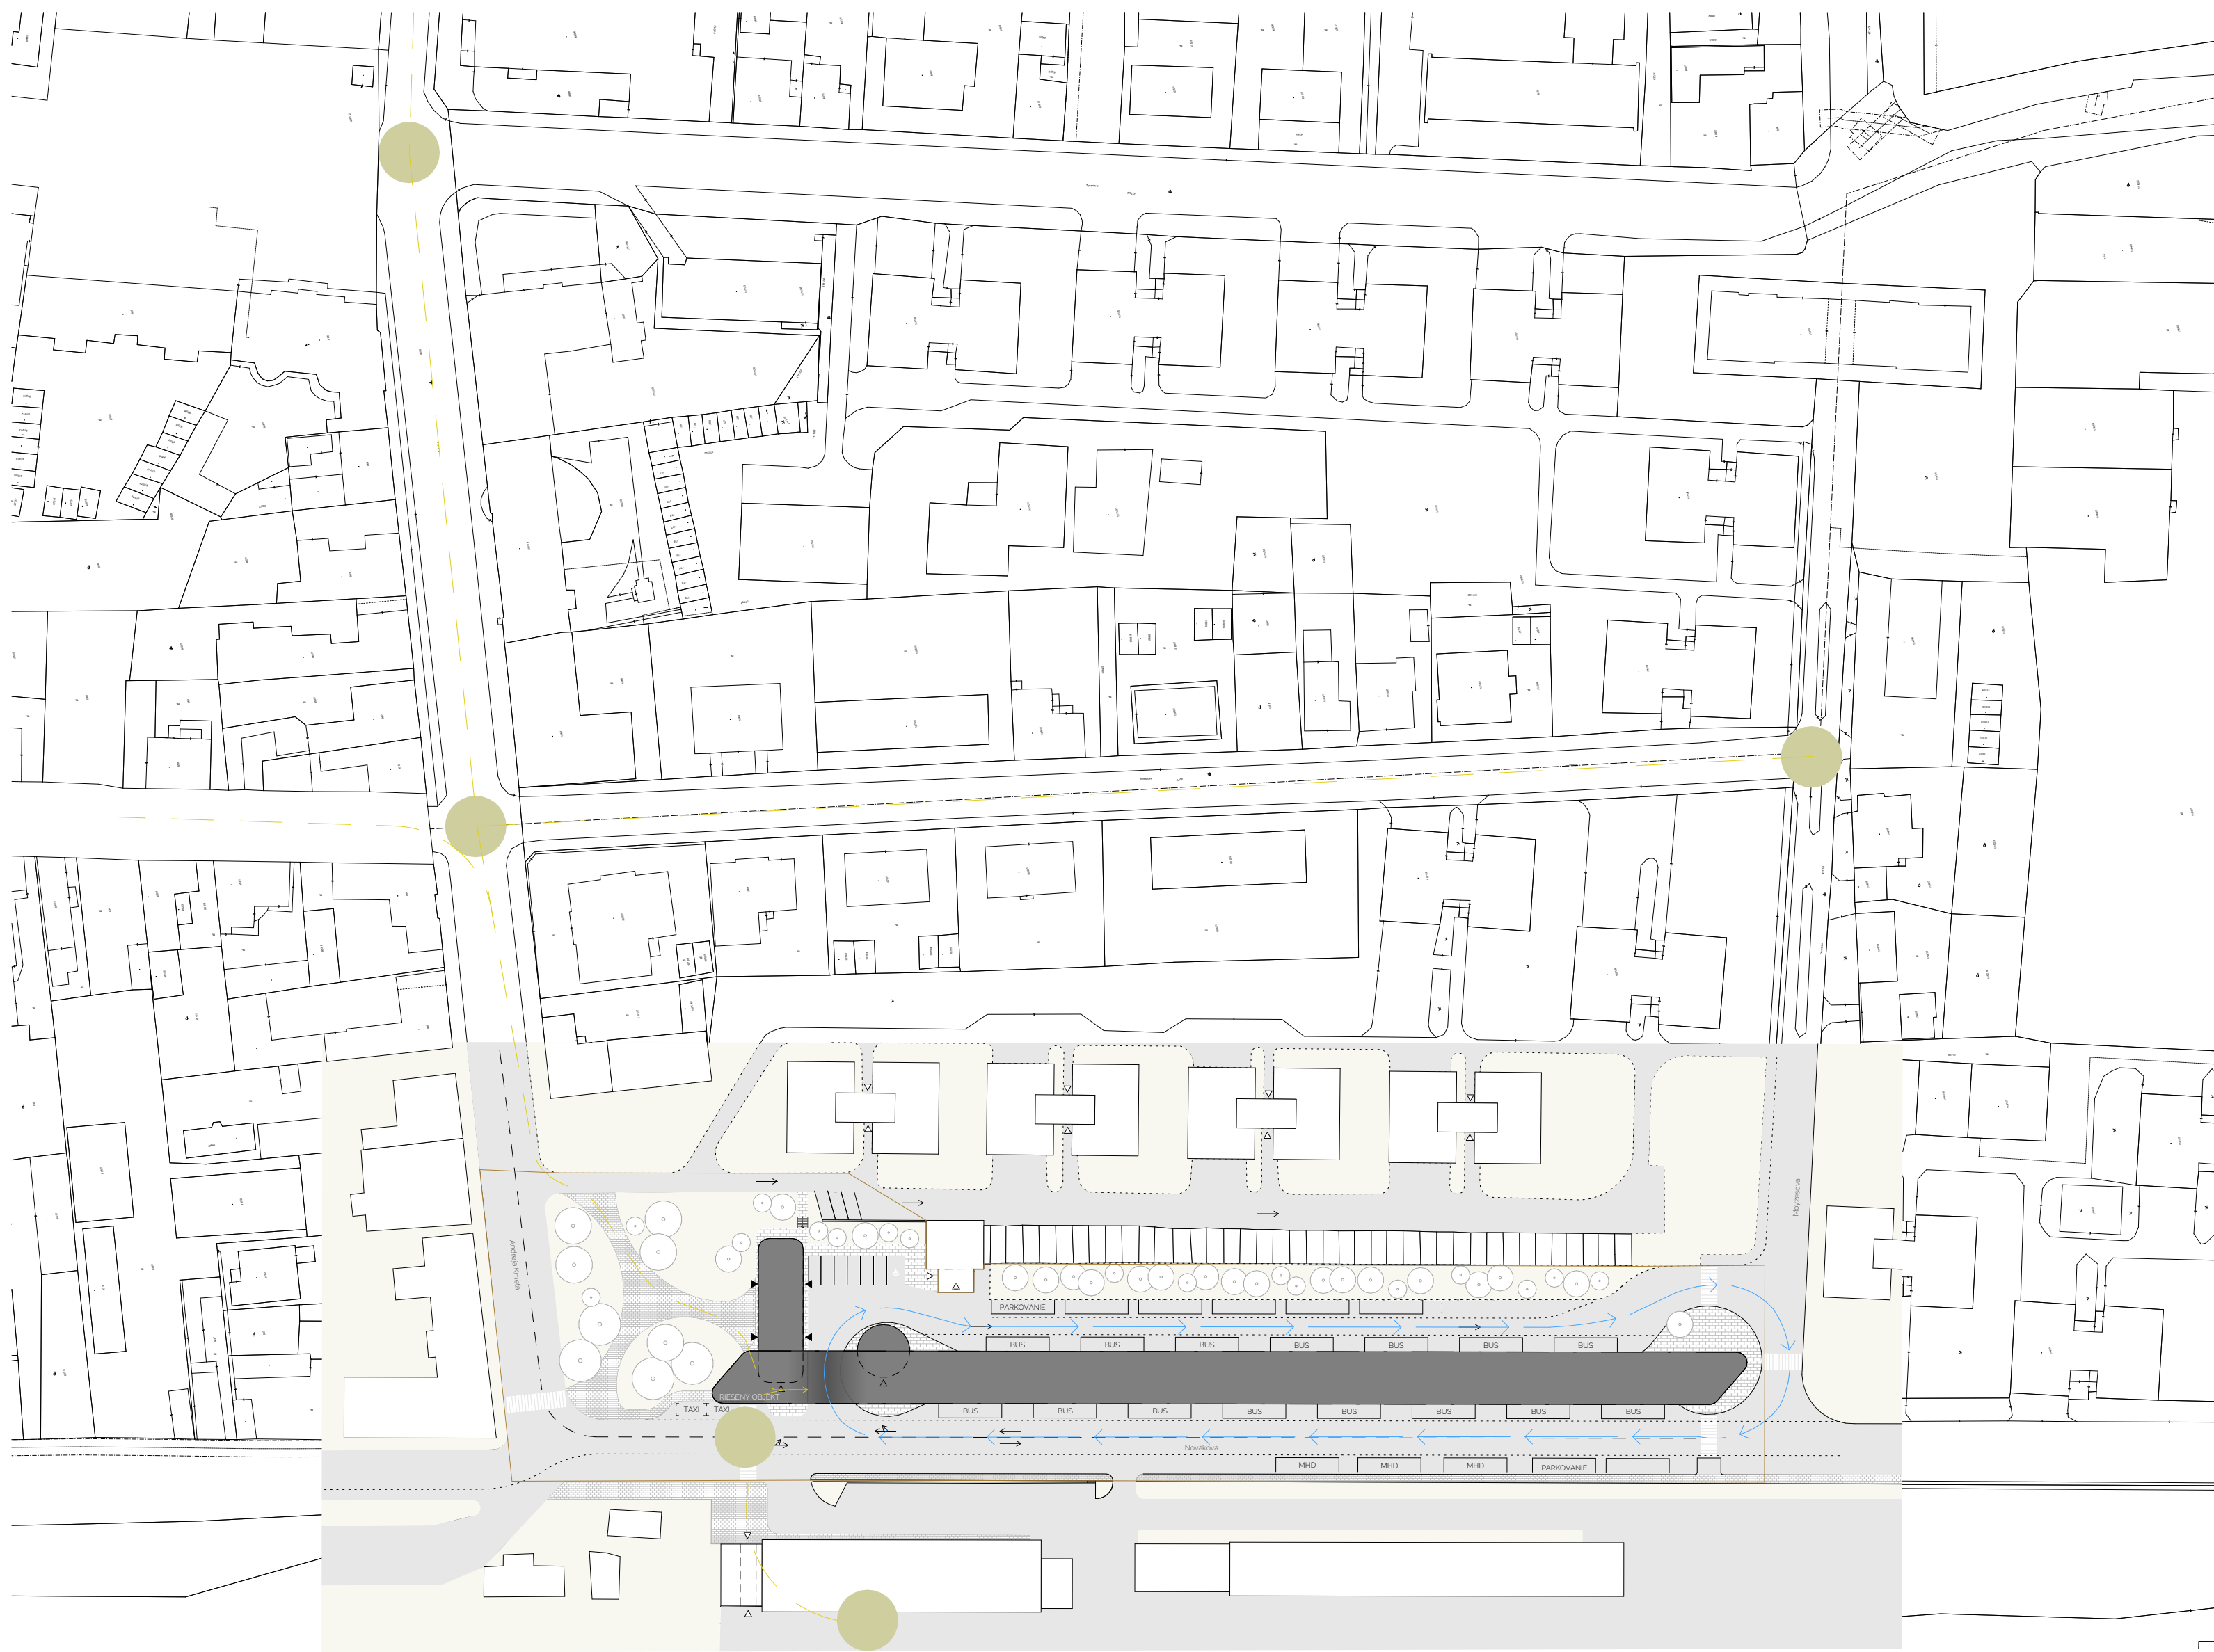


SITUÁCIA M1:1000

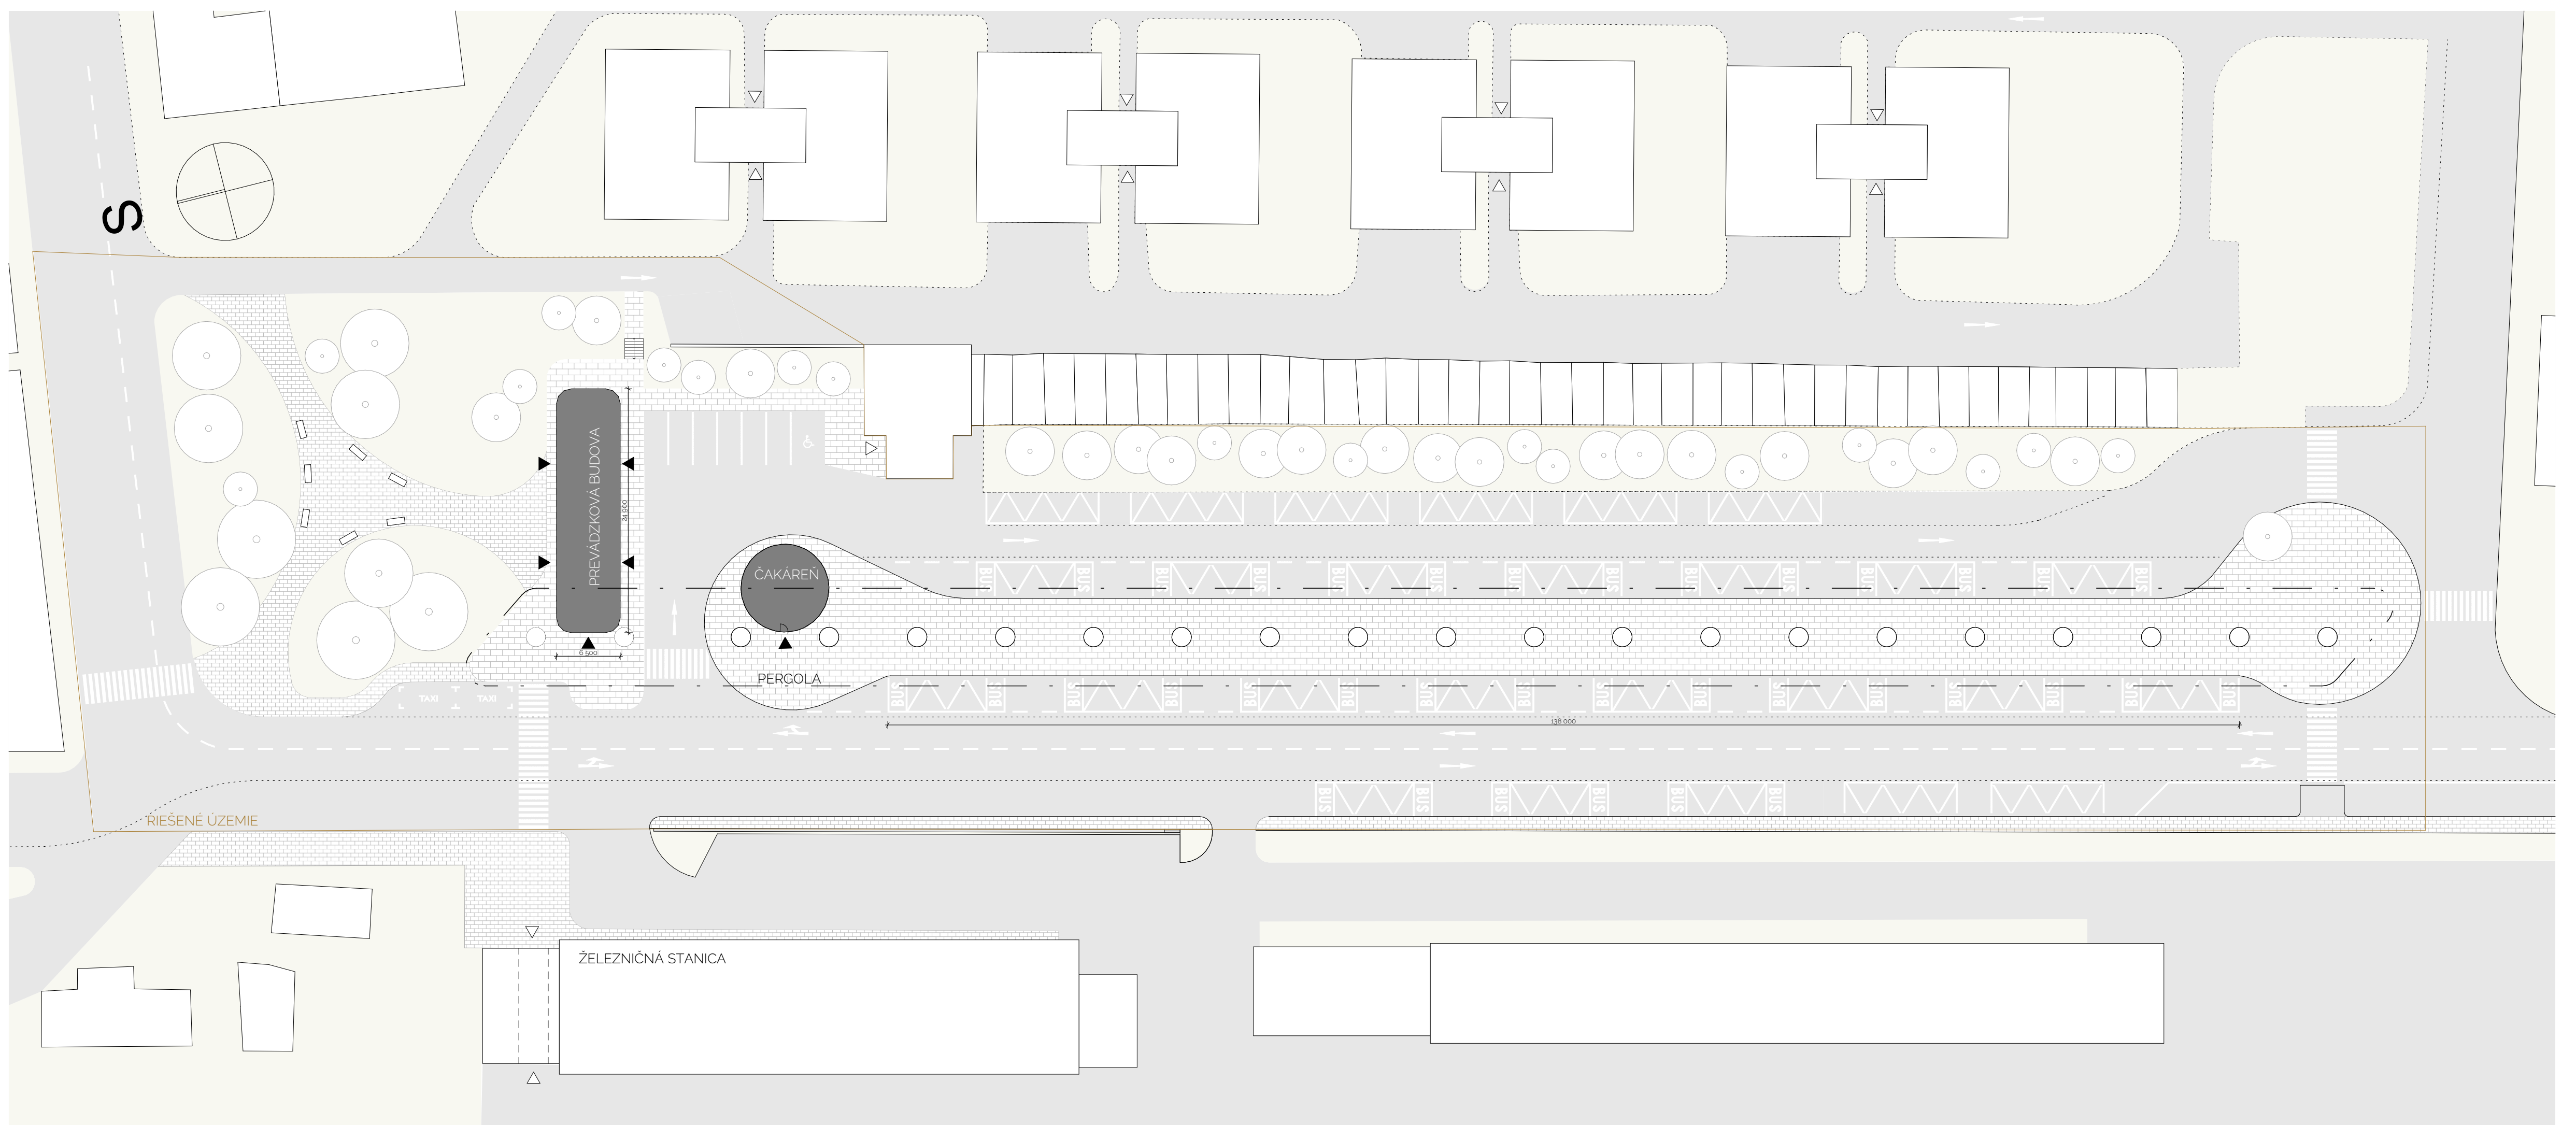


SITUÁCIA M1:400

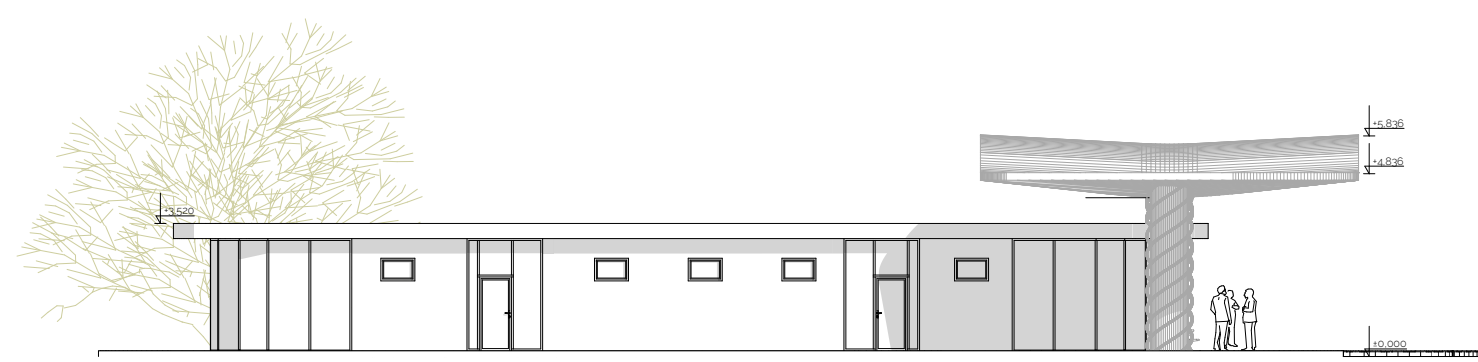


POHLAD SEVERNÝ M1:200

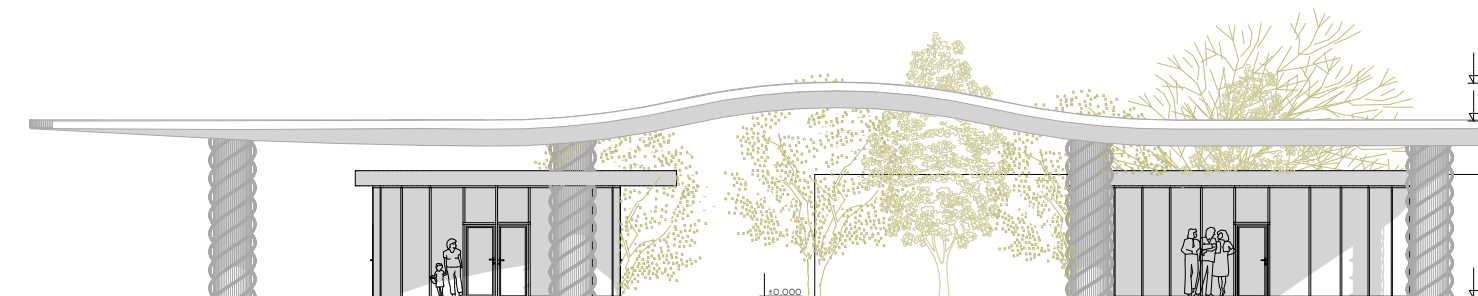


POHLAD ZÁPADNÝ M1:200

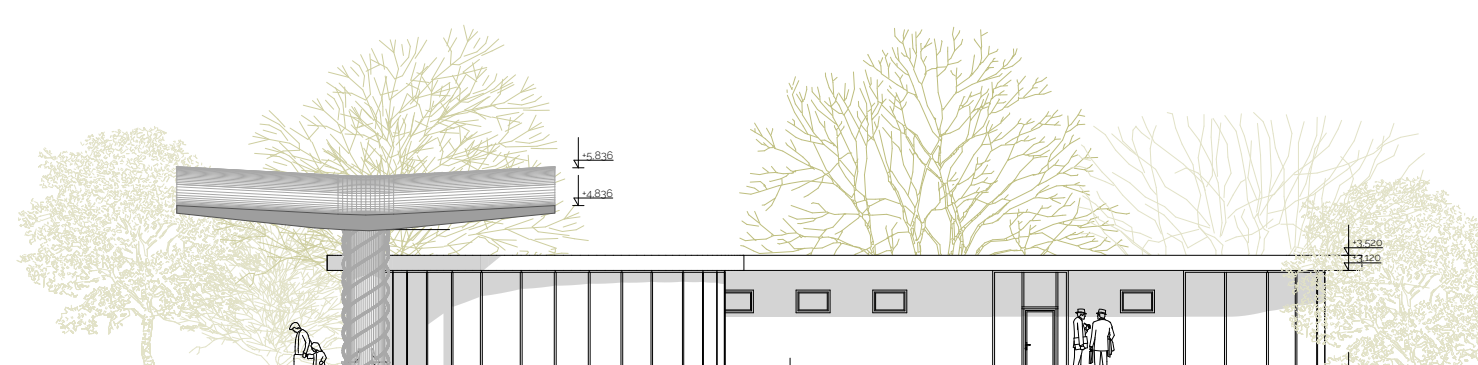

POHLAD JUŽNÝ M1:200

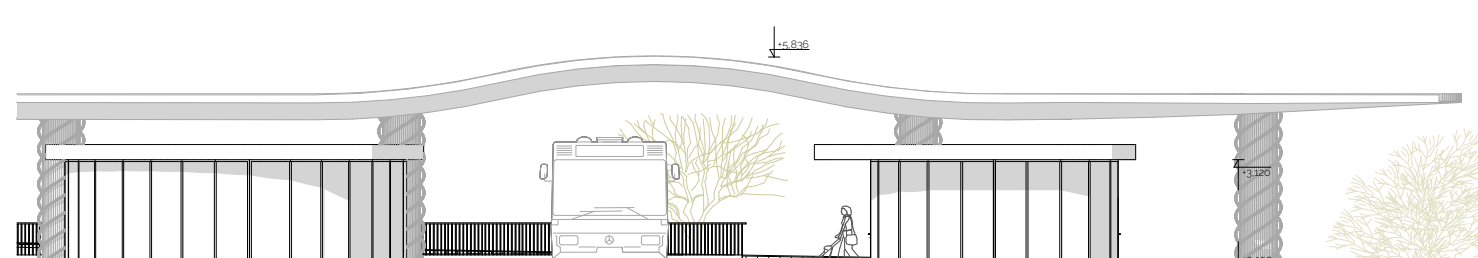


POHLAD VÝCHODNÝ M1:200

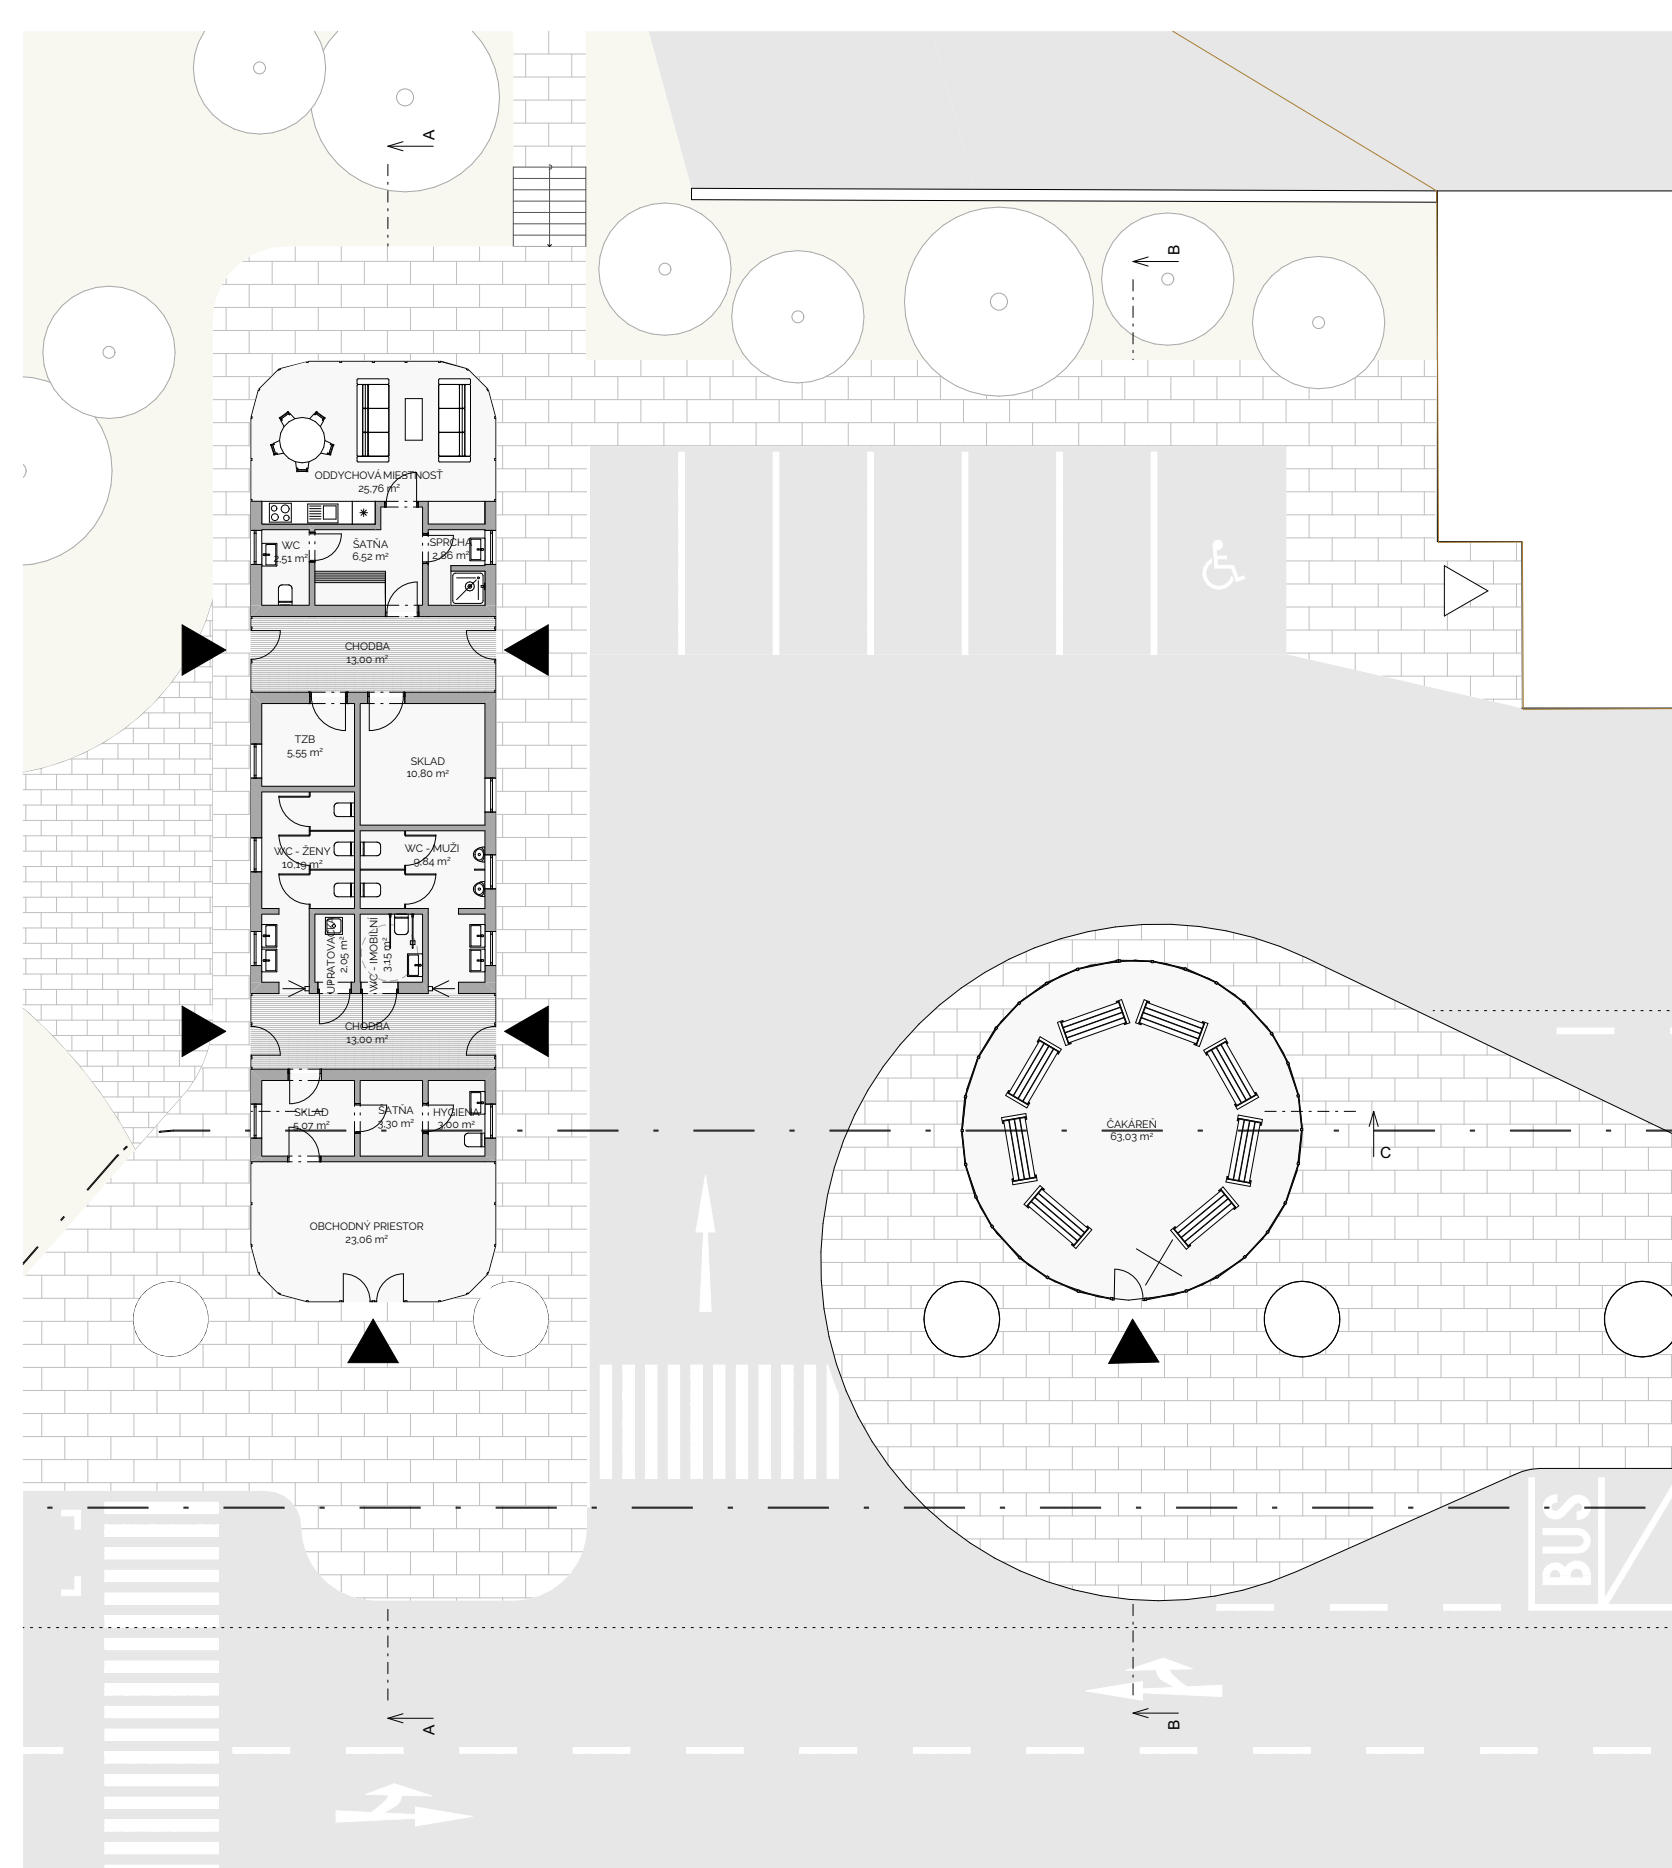

PÓDORYS M1:200



REZ A-A M1:200

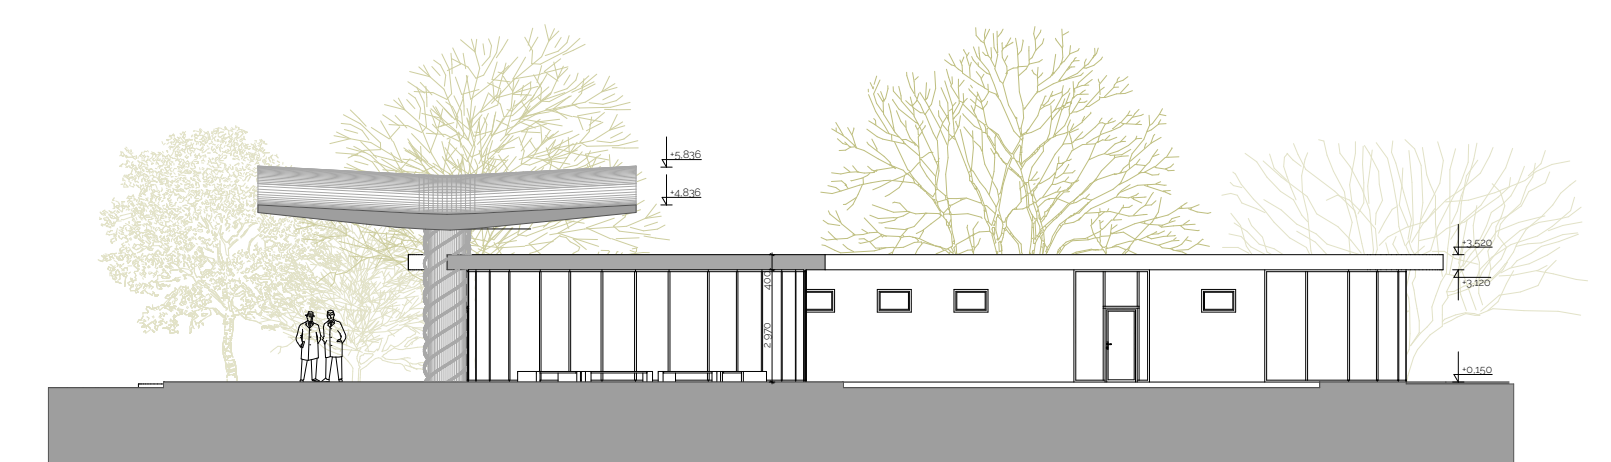

REZ B-B M1:200



REZ C-C M1:200


„SÚŤAŽ - AUTOBUSOVÁ STANICA MARTIN“



POHLAD ZÁPADNÝ - PERGOLA AUTOBUSOVEJ STANICE S OKOLÍM M1:100



POHLAD VÝCHODNÝ - PERGOLA AUTOBUSOVEJ STANICE S OKOLÍM M1:100

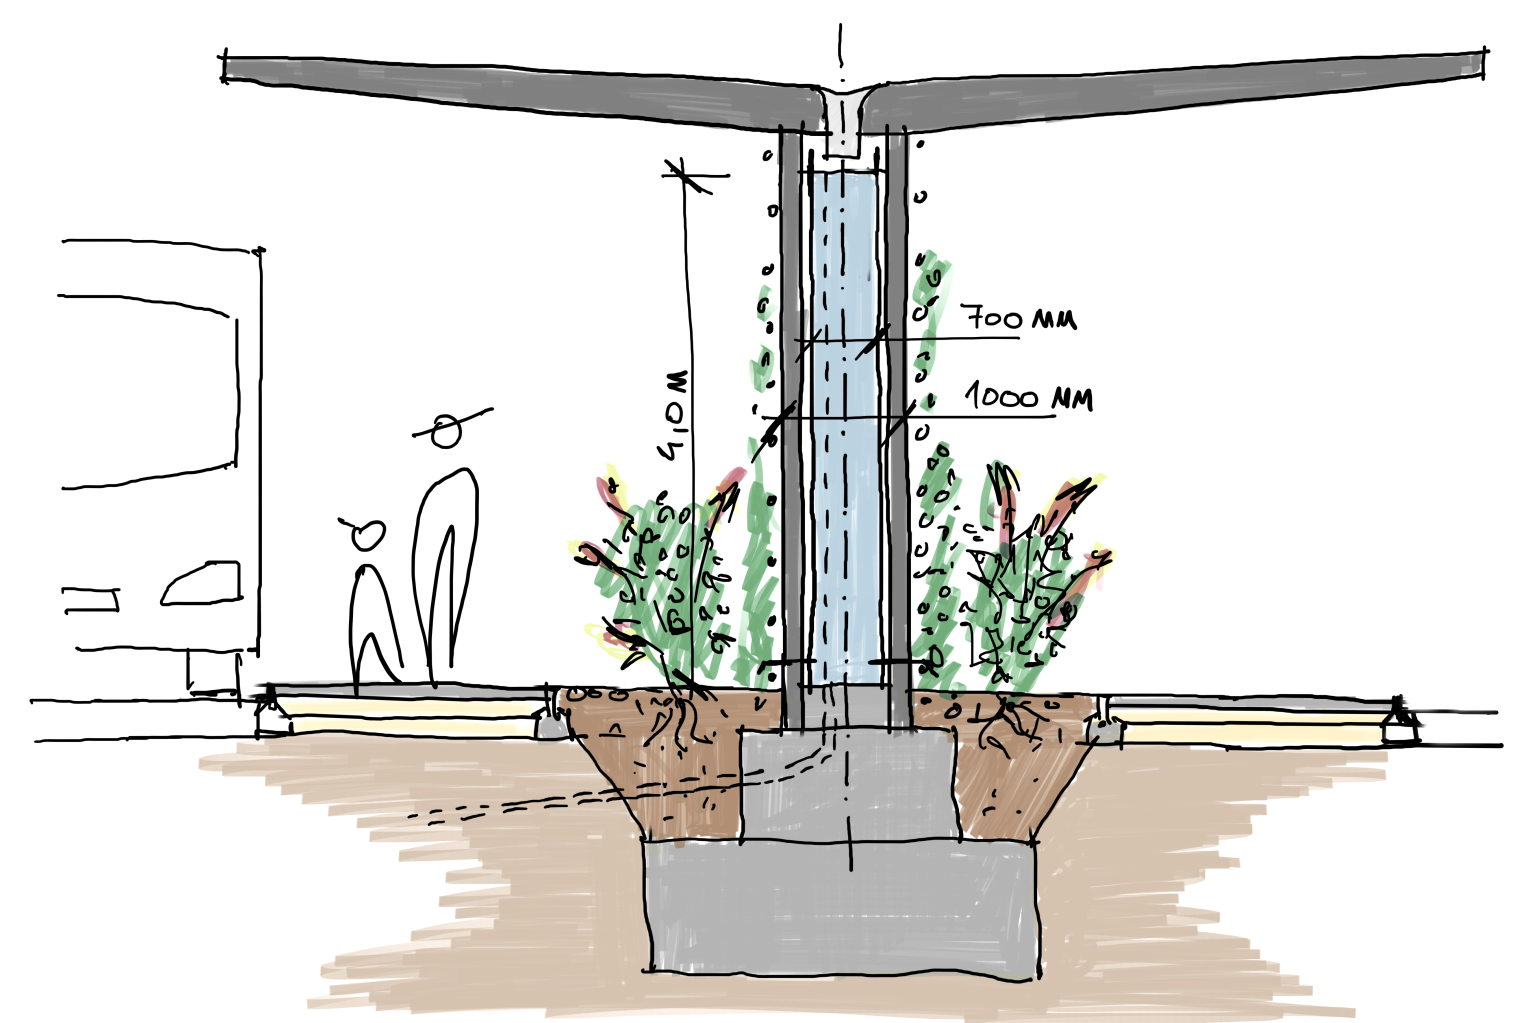

ZVODOVÝ STĹP S RETENČNOU FUNKCIOU, KTORÝ ZACHYTÁVA DAŽDOVÚ VODU A ZABEZPEČUJE JEJ POSTUPNÉ ODVÁDZANIE DO KVEŤINÁČA S VEGETÁCIOU NA ÚROVNI TERÉNU

