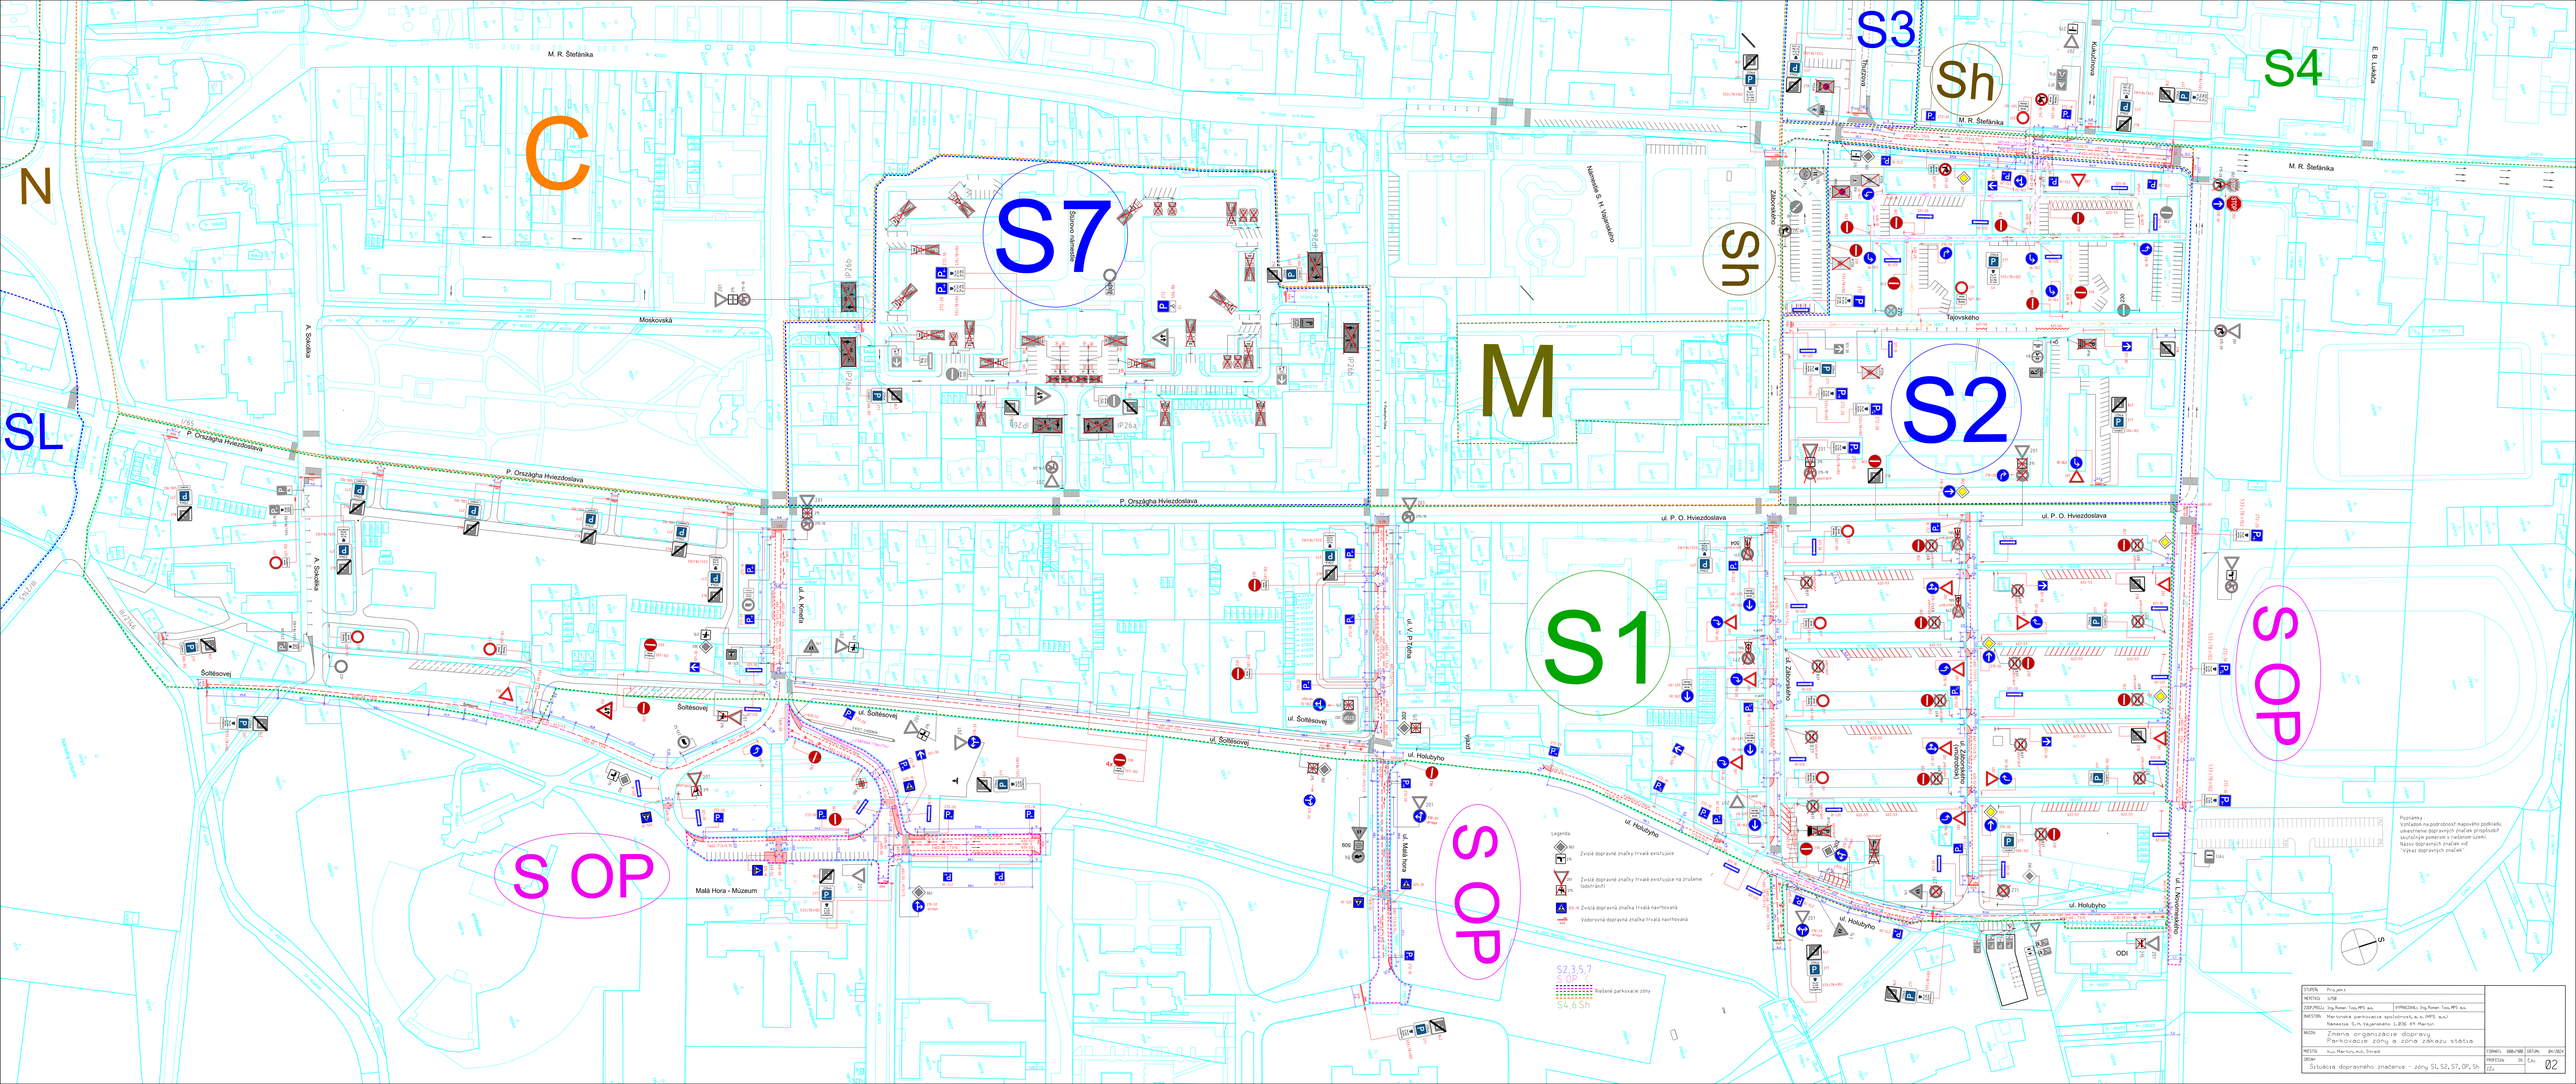
N
C
S7
M
S3
Sh
S4
SL
S2
S1
S OP
S OP
S OP
M. R. Štefánika
Moskovská
P. Országha Hviezdoslava
Šoltésovej
ul. Holubyho
ul. P. O. Hviezdoslava
Tajovského
Malá Hora - Múzeum
Legenda
Zvislá dopravná značka trvalá existujúca
Zvislá dopravná značka trvalá existujúca na zrušenie (odstrániť)
Zvislá dopravná značka trvalá navrhovaná
Vodorovná dopravná značka trvalá navrhovaná
S2,3,5,7
S,OP
S4,6,SH
Riešené parkovacie zóny
Poznámka
Vytiahnite na podrobnosť napovieho podkladu, umiestnenie dopravných značiek prispôsobiť skutočným pomerom v reálnom čase!!
Názov dopravných značiek viď "výkaz dopravných značiek"
ODI
STUPEŇ Projekt
MERITKO 1/750
ZODPOVEDAL Ing.Roman Tuza,MPS sa.
VYPRACOVAL Ing.Roman Tuza,MPS sa.
INVESTOR: Mestská parkovacia spoločnosť,a. s. MPS a.s/
Nemocnica G.H.Kajanského 1,836 49 Martin
NÁZOV: Zmena organizácie dopravy
Parkovacie zóny a zóna zákazu státia
MIESTO: k.ú. Martin, m.č. Stred
OBSAH: Situácia dopravného značenia - zóny S1, S2, S7, OP, Sh
FORMÁT: 888x1188
DÁTUM: 09/2021
MIERKA: 1:250
Zr.
02