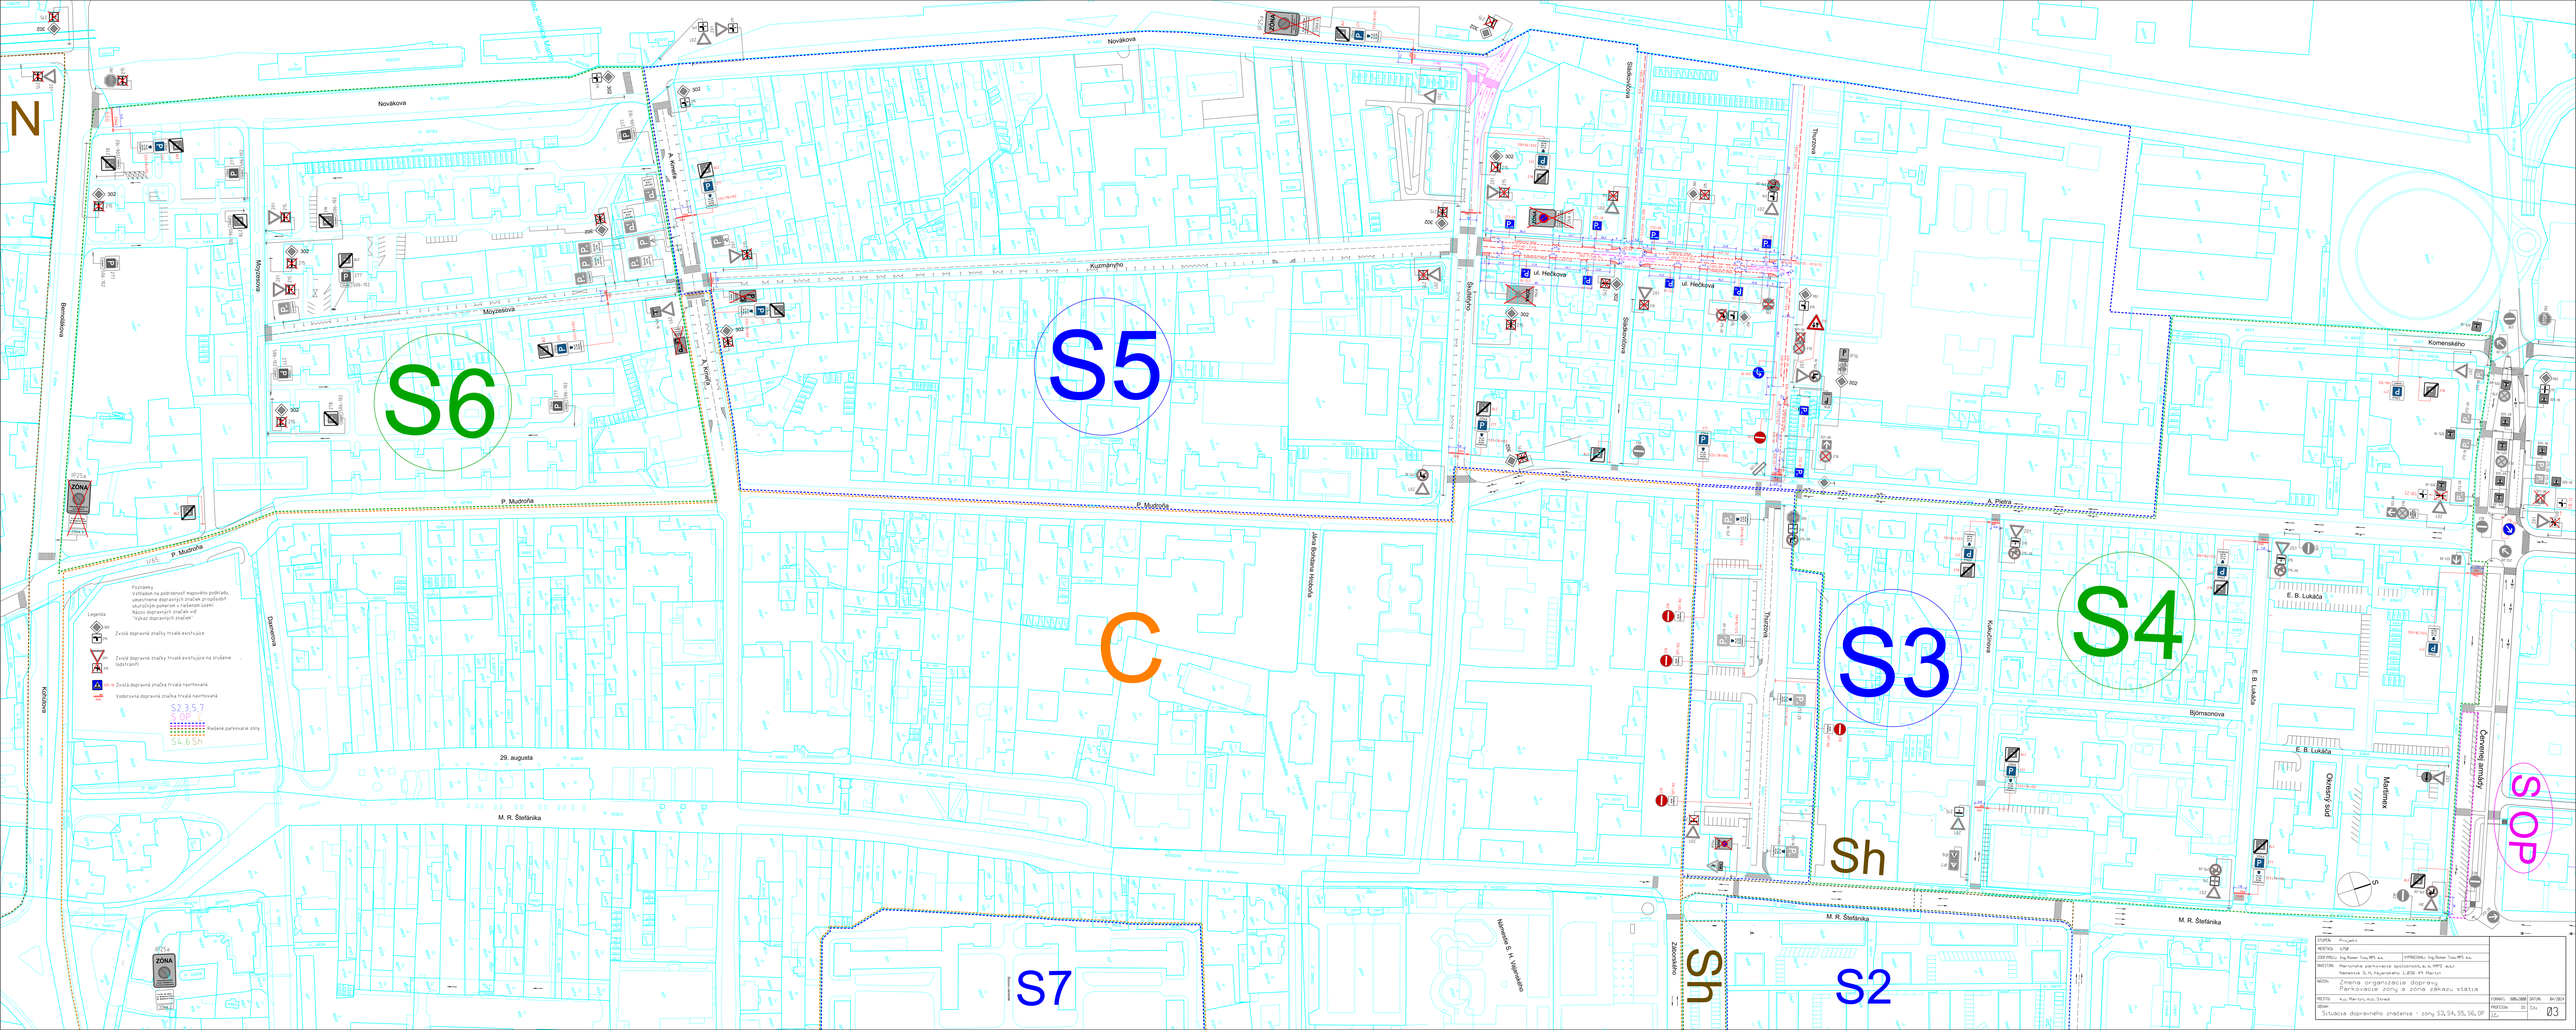
N
S6
S5
C
S3
S4
Sh
S2
S7
SOP
Novákova
Kumányho
Moyzesova
P. Mudroňa
A. Kmeťa
Bernolákova
Kollárova
Dostojevského
29. augusta
M. R. Štefánika
Jána Bottova Hlinicka
Slatinská
Slatinskáova
ul. Hečkova
Thurzova
A. Piatra
Komenského
E. B. Lukáča
Bjornsonova
Kráľovská
Mattonix
Červené armády
Oktavny kod
Zázrivského
Mozovská S. H. Vajanského
ZÓNA
P25
P25a
S2,3,5,7
S4,6,8N
Legenda
Zvislé dopravné značky trvalé existujúce
Zvislé dopravné značky trvalé existujúce na zrušenie
Zvislé dopravné značky trvalé navrhované
Vodorovná dopravná značka trvalé navrhovaná
Riešené parkovacie zóny
Poznámky
Vzhľadom na podrobnosť mapového podkladu, umiestnenie dopravných značiek prispôsobiť skutočným pomerom v riešenom území.
Názov dopravných značiek vo "Výkaz dopravných značiek"
STUPEŇ: Projekt
REDIGOVAL: UTM
ZODPOVEDAL: Ing.Roman Tvaroška,MPS s.n.
VYPRACOVAL: Ing.Roman Tvaroška,MPS s.n.
INVESTOR: Mestská parkovacia spoločnosť m.o.MPS a.s.
Nám.sv.Cyra a Metoda 1,036 01 Martin
NÁZOV: Zmena organizácie dopravy
Parkovacie zóny a zóna zákazu státia
MESTO: k.ú. Martin, ul. Stred
OBJEKT: Situácia dopravného značenia - zóny S3, S4, S5, S6, OP
FORMÁT: 880x1188
DÁTUM: 04-2021
PRÍLOHA: 03
Zm: 03
Stupeň: Projekt