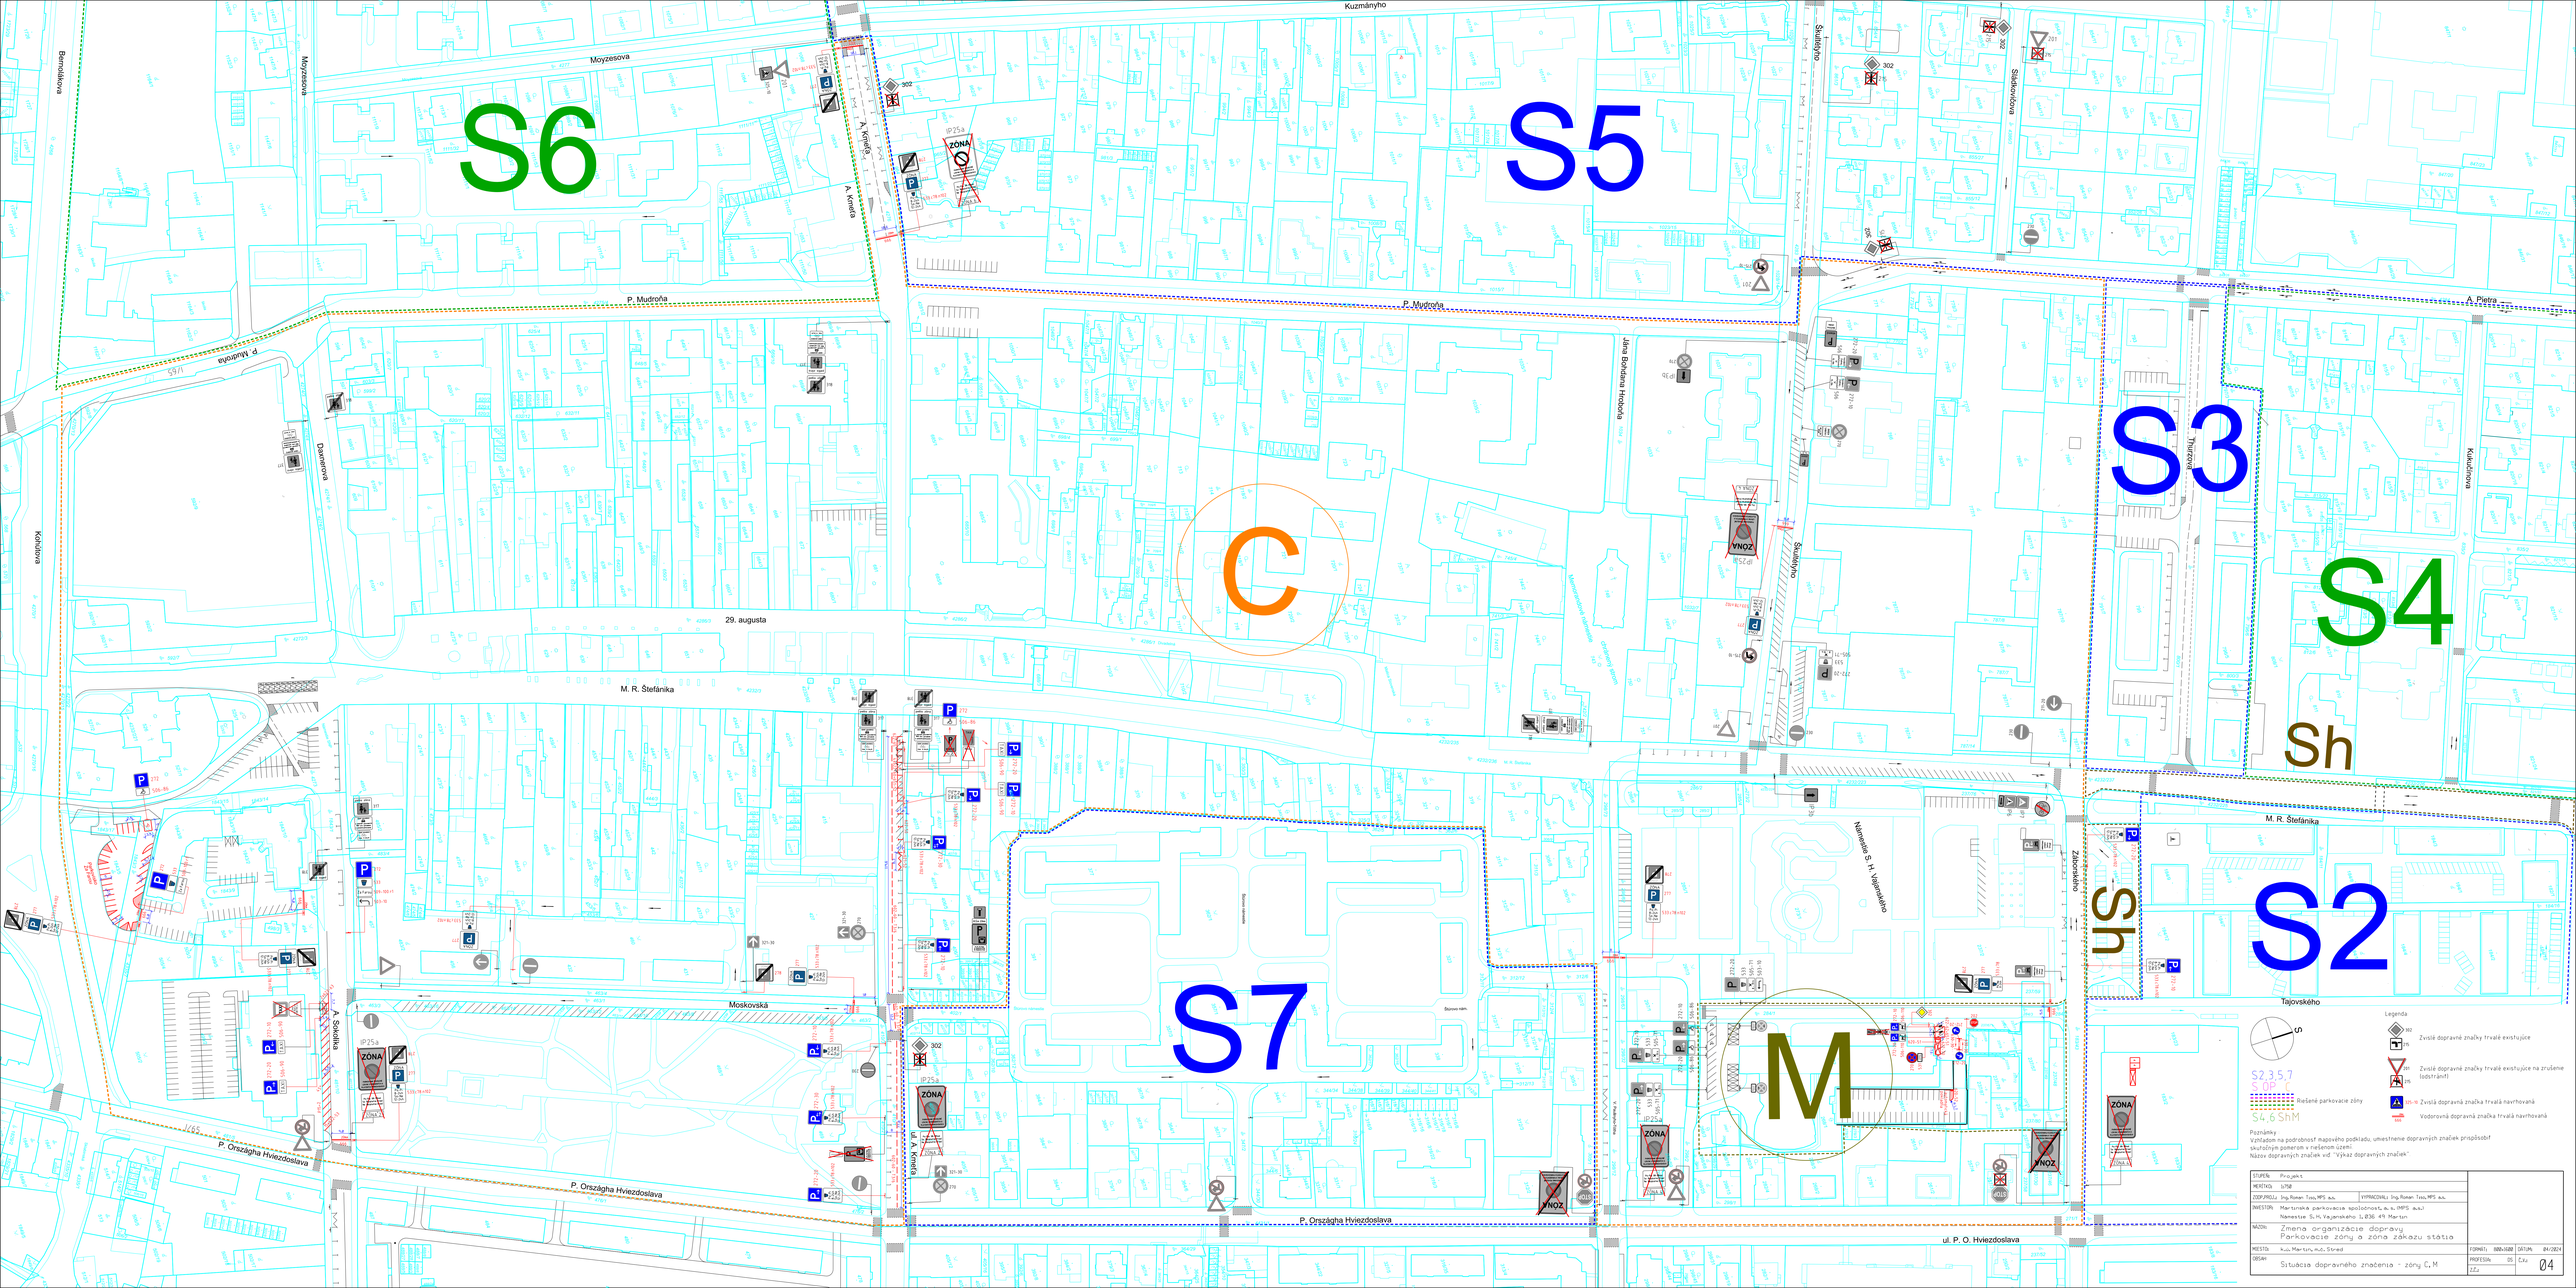
S6
S5
S3
S4
S2
S7
M
C
Sh
ShS
Kuzmányho
Moyzesova
A. Kmeťa
P. Mudroňa
Jána Bottlena Hodoru
Škultétyho
A. Plevza
Kolkárova
Daxnerova
29. augusta
M. R. Štefánika
Nám. gen. L. Svobodu
Nám. S. H. Vajanského
Zobrovského
Tajovského
Moskovská
A. Sokolíka
P. Országha Hviezdoslava
ul. P. O. Hviezdoslava
Kolkárova
Thurzovo
Kolkárova
ZÓNA
IP25a
ZNOZ
Legenda
Zvislé dopravné značky trvalé existujúce
Zvislé dopravné značky trvalé existujúce na zrušenie (odstrániť)
Riešené parkovacie zóny
Zvislá dopravná značka trvalá navrhovaná
Vodorovná dopravná značka trvalá navrhovaná
Poznámky
Vzhľadom na podrobnosť mapového podkladu, umiestnenie dopravných značiek prispôsobiť skutočným pomerom v reálnom území.
Názov dopravných značiek vid. "Výkaz dopravných značiek".
STUPEŇ Projekt
ČÍSLO 1758
ZODP.PROJ.I Ing. Roman Tesa, MPS a.s.
VYPRACOVAL Ing. Roman Tesa, MPS a.s.
INVESTOR Martinská parkovacia spoločnosť, a. s. (MPS, a.s.)
Nám. gen. L. Svobodu 1, 036 01 Martin
NÁZOV Zmena organizácie dopravy
Parkovacie zóny a zóna zákazu státia
MIESTO k.ú. Martin, mč. Stred
OBSAH Situácia dopravného značenia - zóny C, M
FORMÁT A00+3xA00 DÁTUM 04/2024
PROFESIA DS ČÍSLO 04