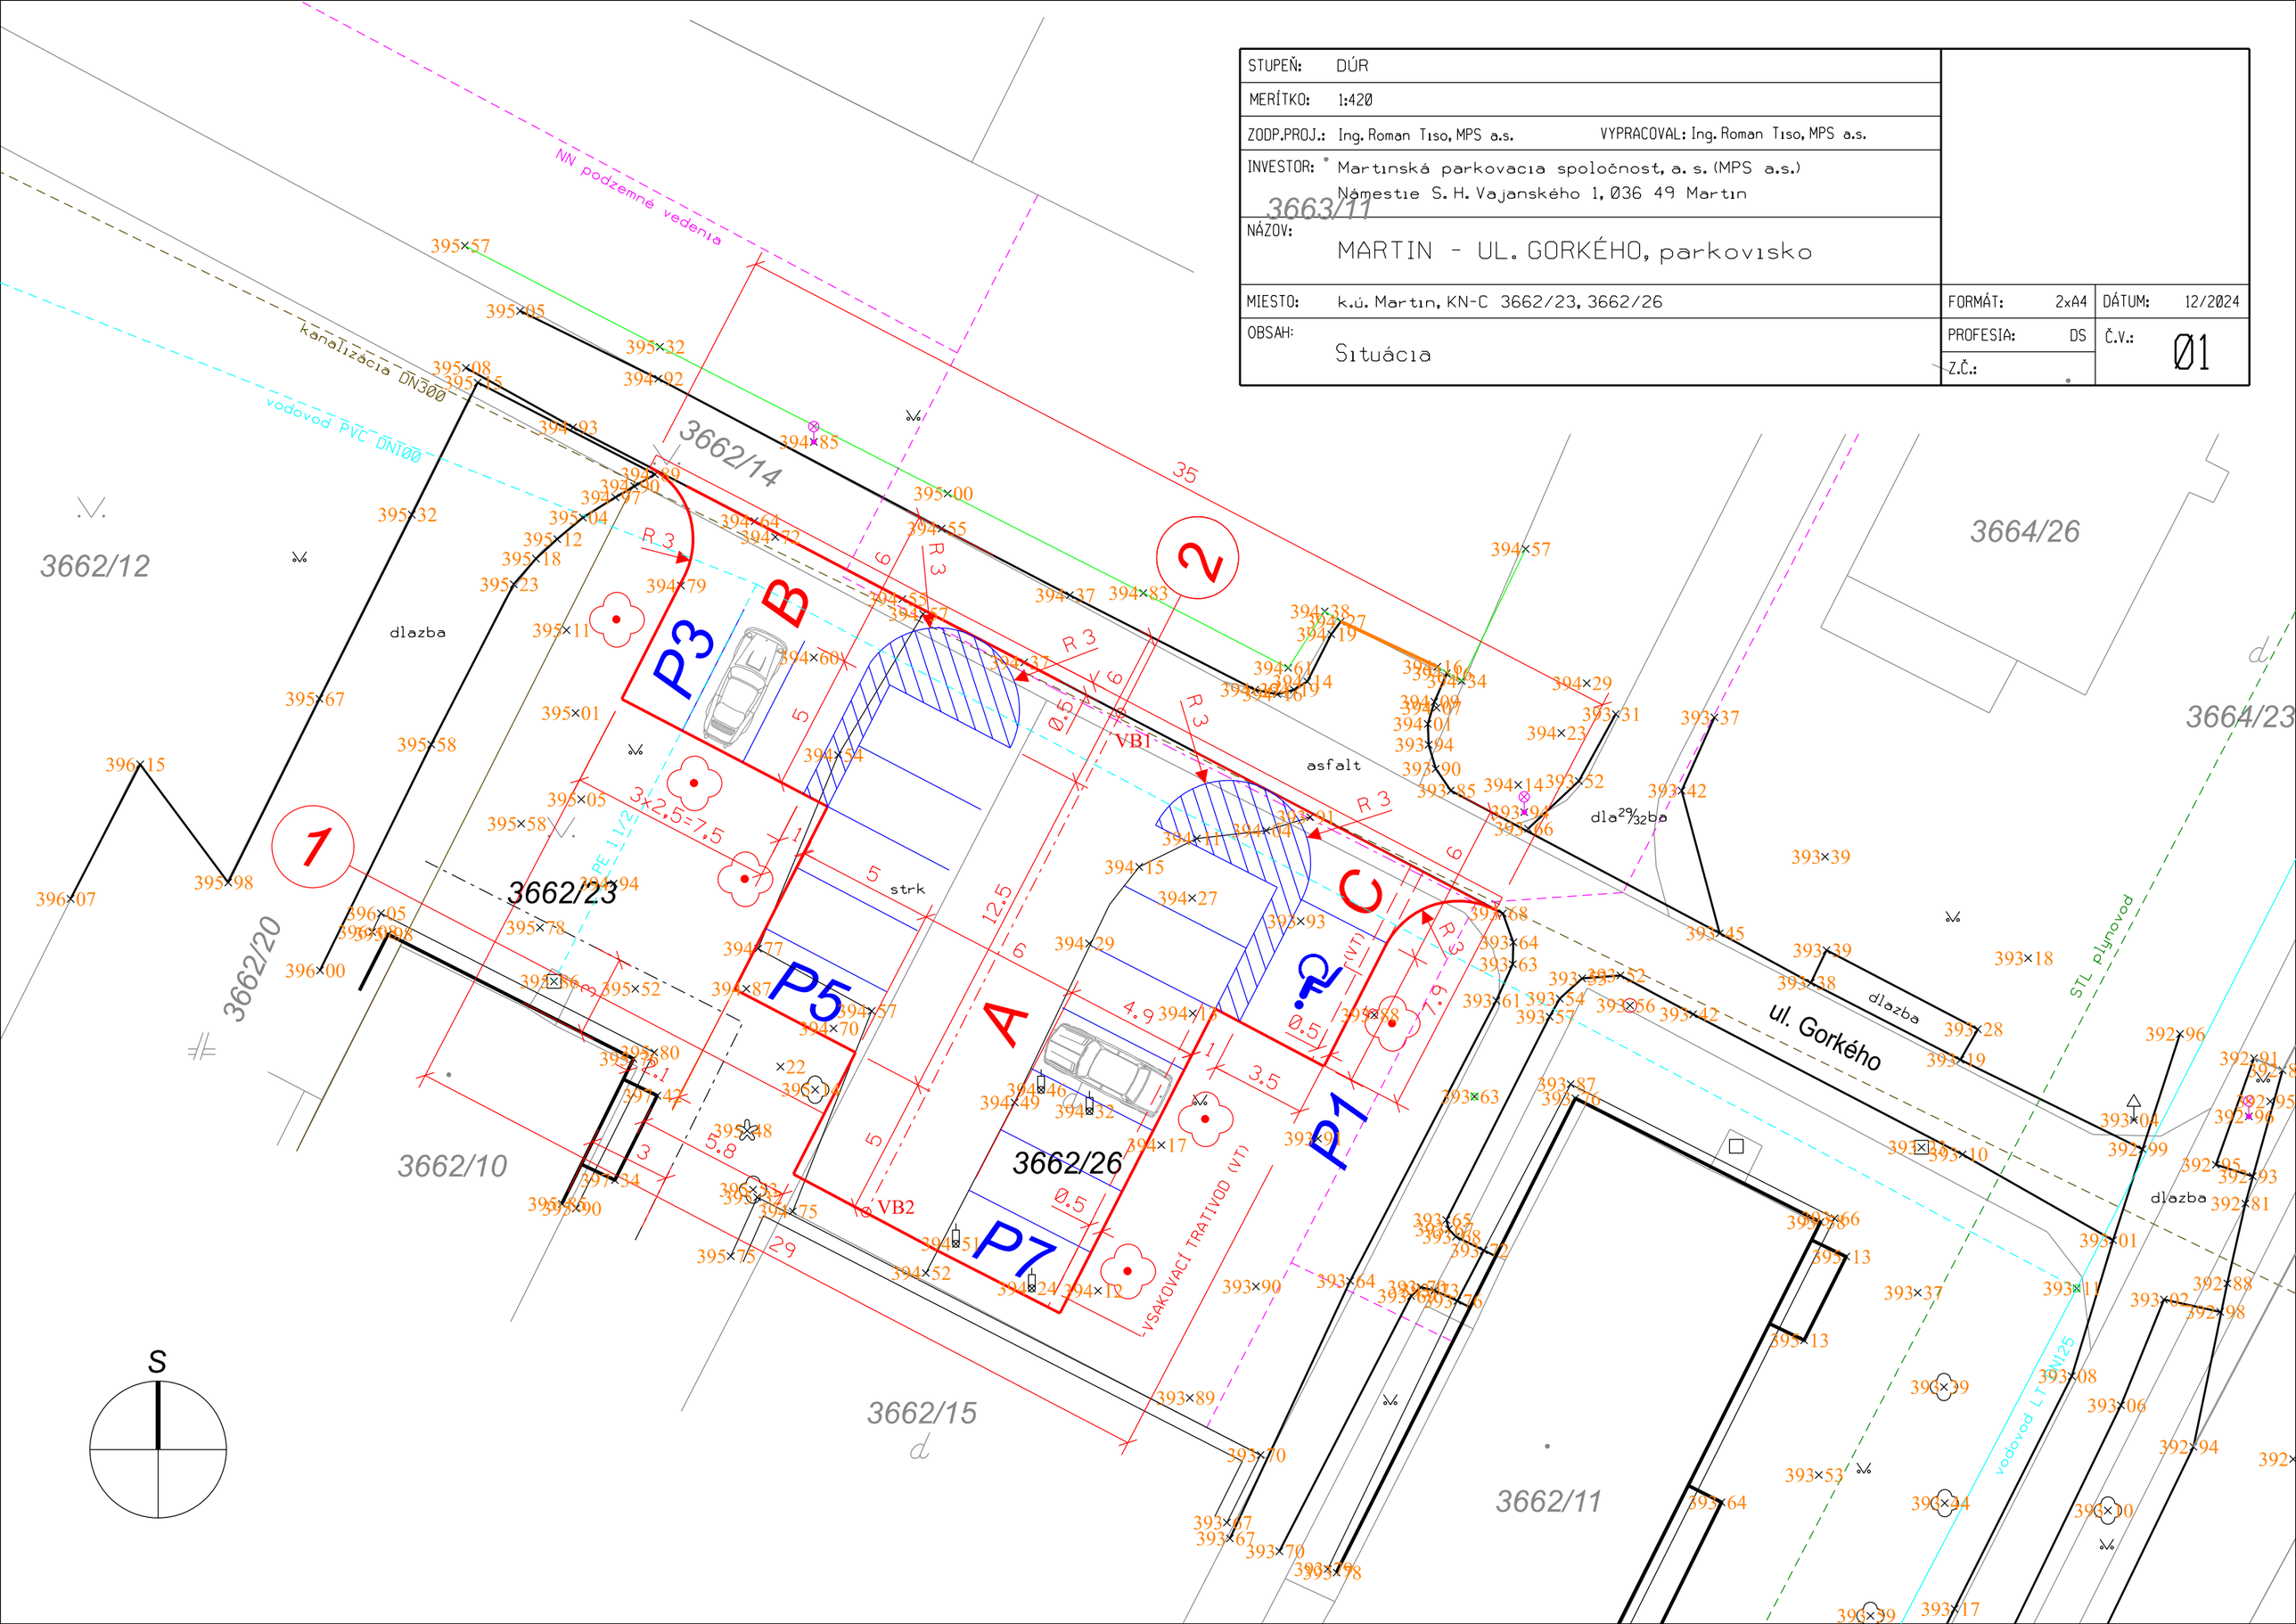STUPEŇ:	DÚR		
MERÍTKO:	1:420		
ZODP.PROJ.:	Ing. Roman Tiso, MPS a.s.	VYPRACOVAL: Ing. Roman Tiso, MPS a.s.	
INVESTOR:	Martinská parkovacia spoločnosť, a. s. (MPS a.s.) Námestie S. H. Vajanského 1, 036 49 Martin		
NÁZOV:	MARTIN - UL. GORKÉHO, parkovisko		
MIESTO:	k.ú. Martin, KN-C 3662/23, 3662/26	FORMÁT: 2xA4	DÁTUM: 12/2024
OBSAH:	Situácia	PROFESIA: DS	Č.V.: 01
		Z.Č.: