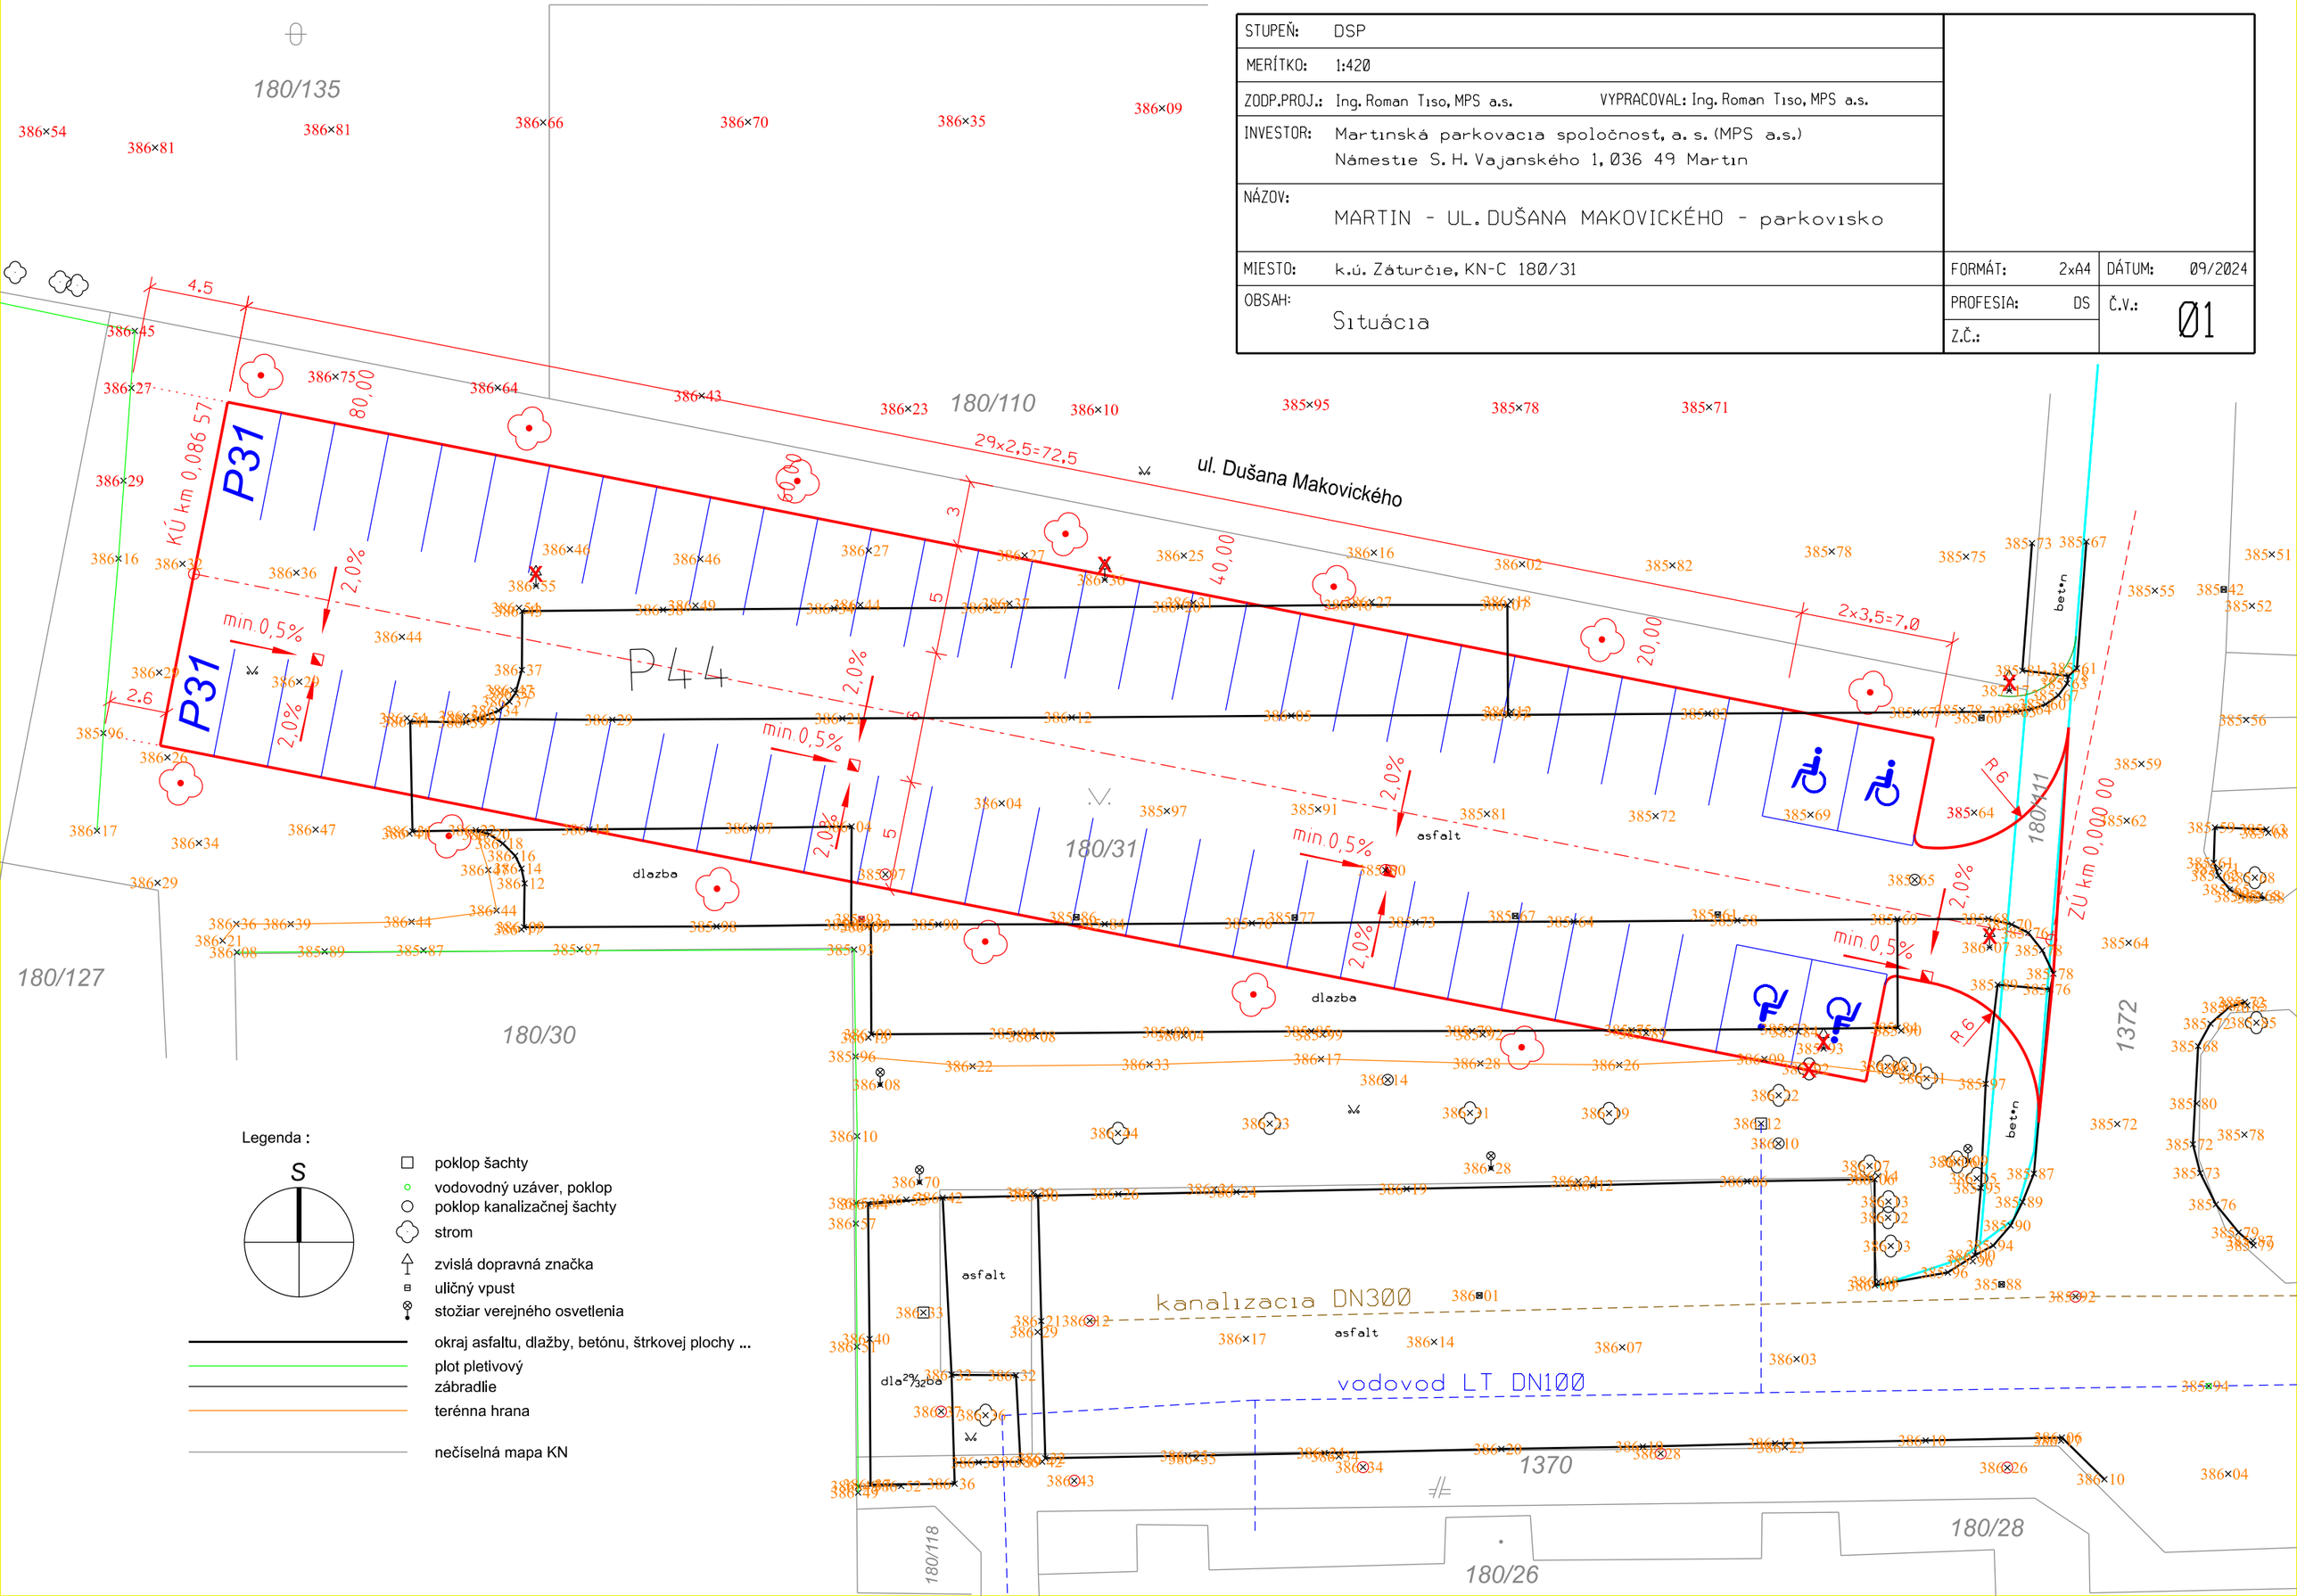| | | | |
|---|---|---|---|
| STUPEŇ: | DSP | | |
| MERÍTKO: | 1:420 | | |
| ZODP.PROJ.: | Ing. Roman Tiso, MPS a.s. VYPRACOVAL: Ing. Roman Tiso, MPS a.s. | | |
| INVESTOR: | Martinská parkovacia spoločnosť, a. s. (MPS a.s.)<br>Námestie S. H. Vajanského 1, 036 49 Martin | | |
| NÁZOV: | MARTIN - UL. DUŠANA MAKOVICKÉHO - parkovisko | | |
| MIESTO: | k.ú. Záturčie, KN-C 180/31 | FORMÁT: 2xA4 | DÁTUM: 09/2024 |
| OBSAH: | Situácia | PROFESIA: DS | Č.V.: 01 |
| | | Z.Č.: | |