


SÚŤAŽ - AUTOBUSOVÁ STANICA MARTIN




POHLAD NA AUTOBUSOVÚ STANICU S NÁROŽNÝM BISTROM Z KRIŽOVATKY NOVÁKOVEJ ULICE A ULICE A. KMĚTA

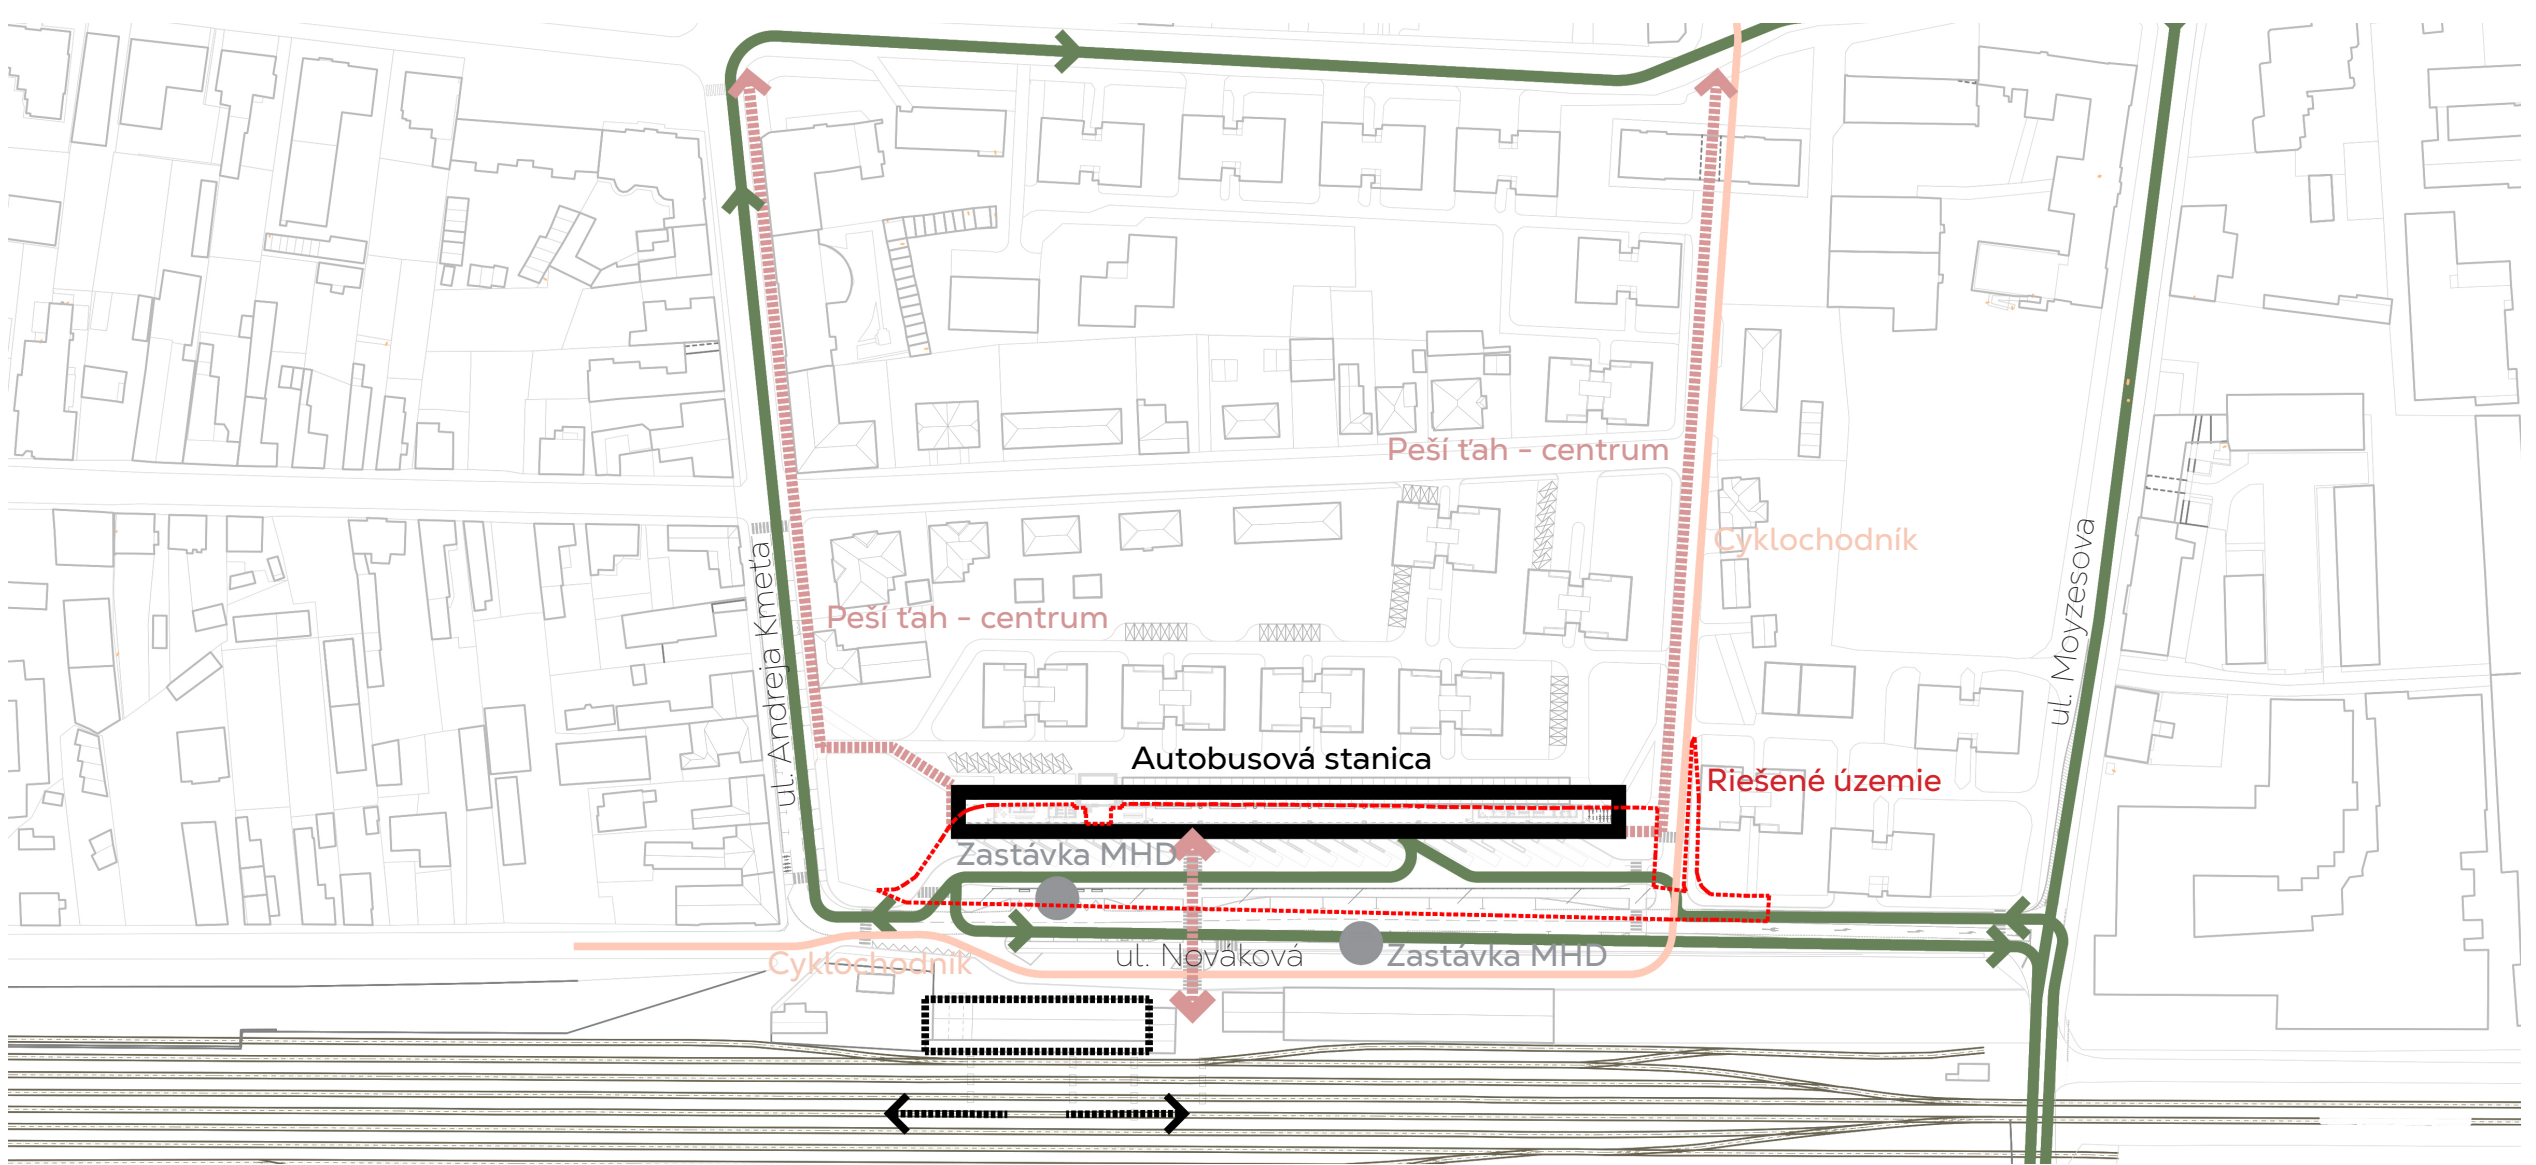


SCHEMA DOPRAVY A PEŠÍCH TRÁS



NÁLETOVÁ PERSPEKTÍVA

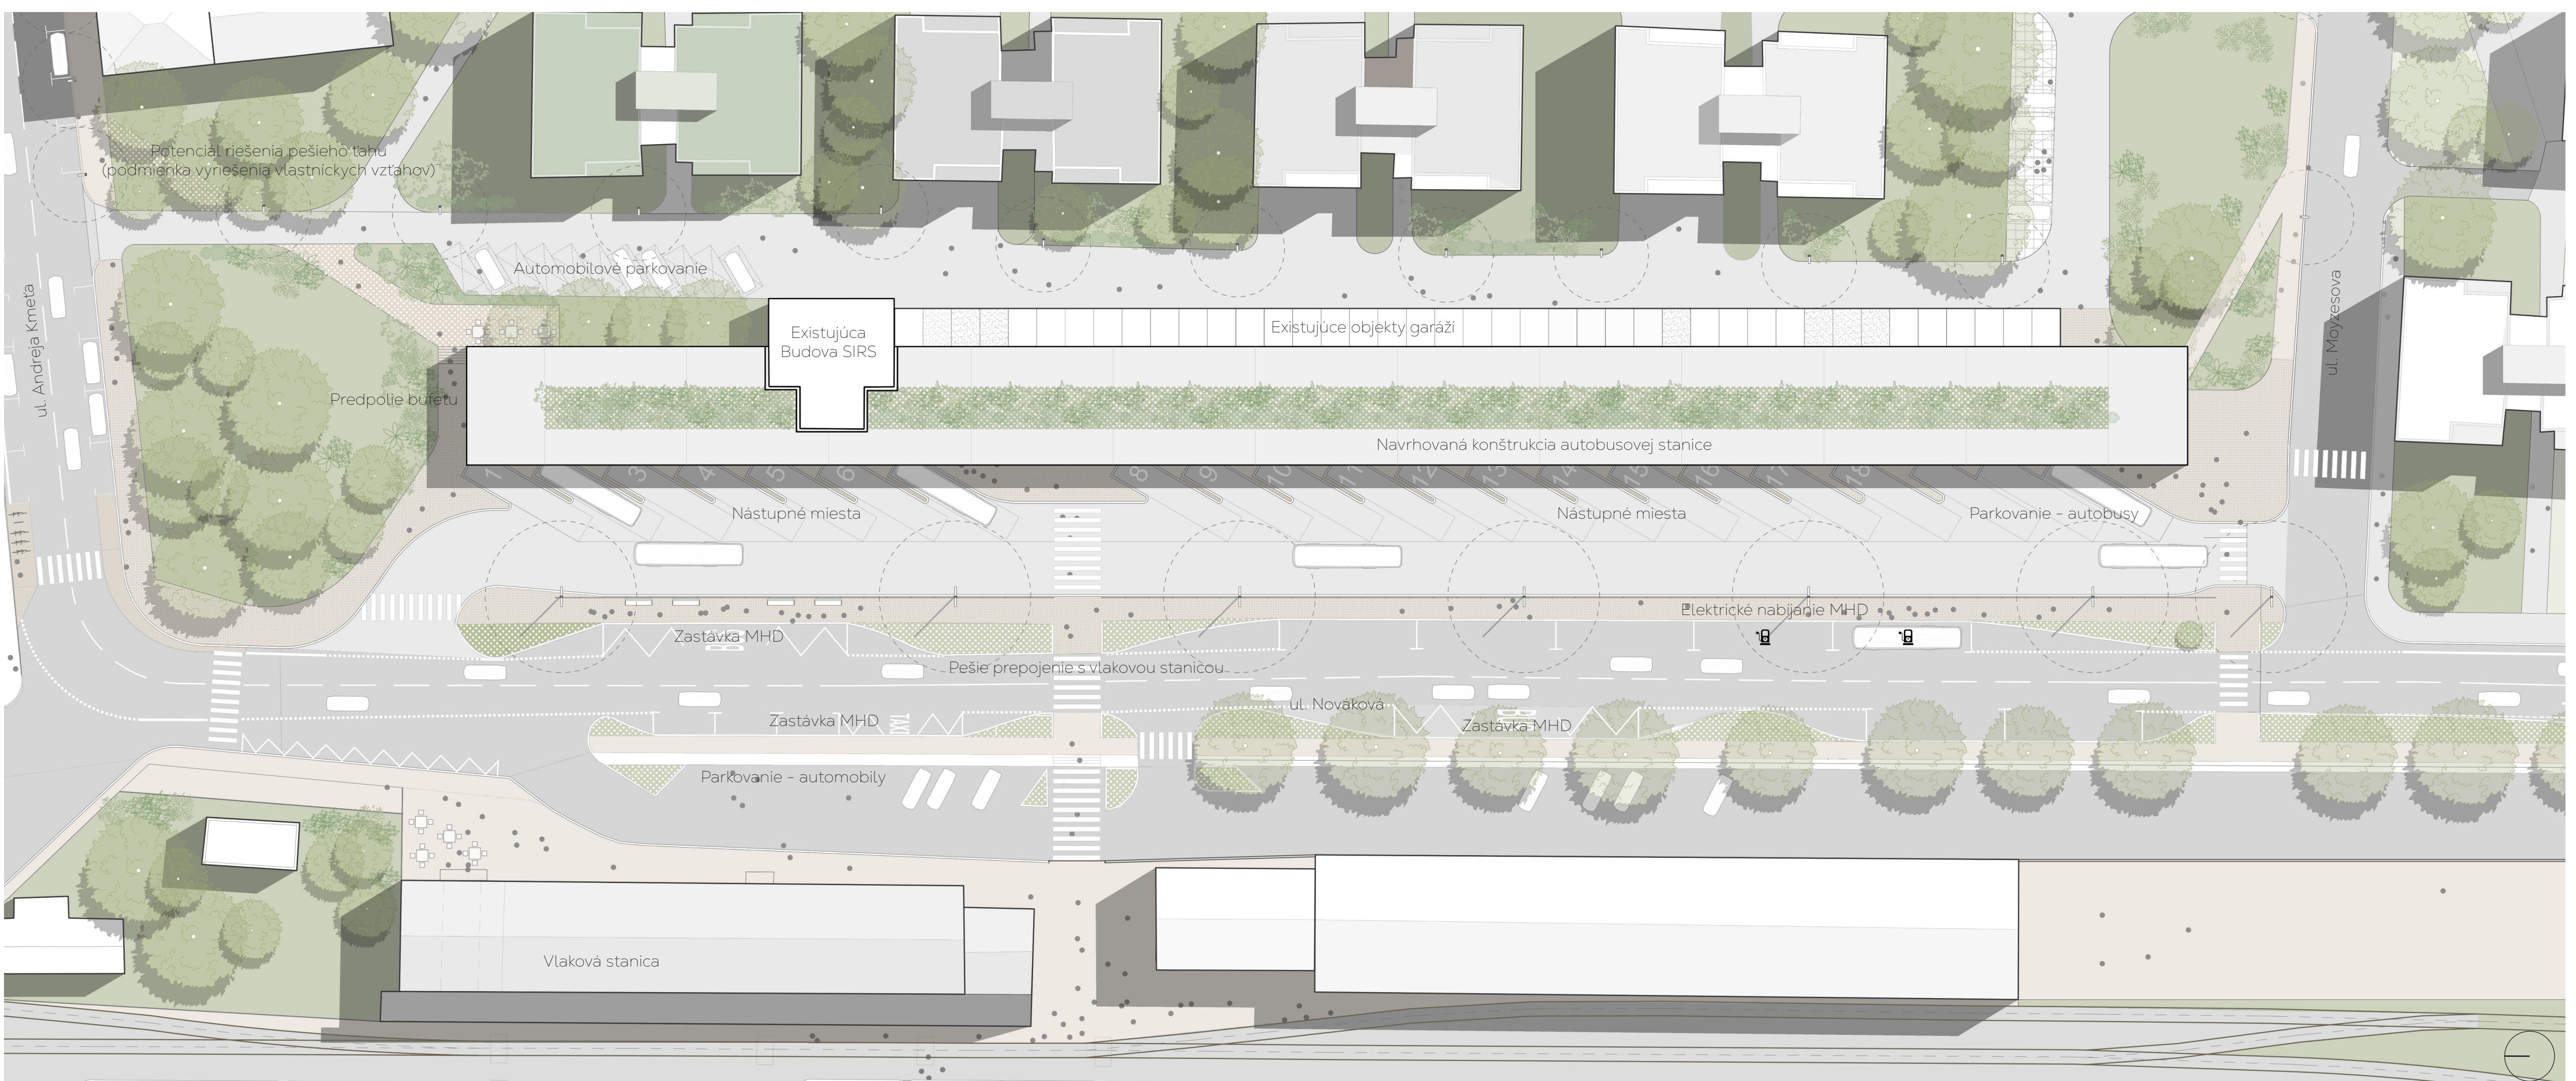

SITUÁCIA AUTOBUSOVEJ STANICE M 1:400

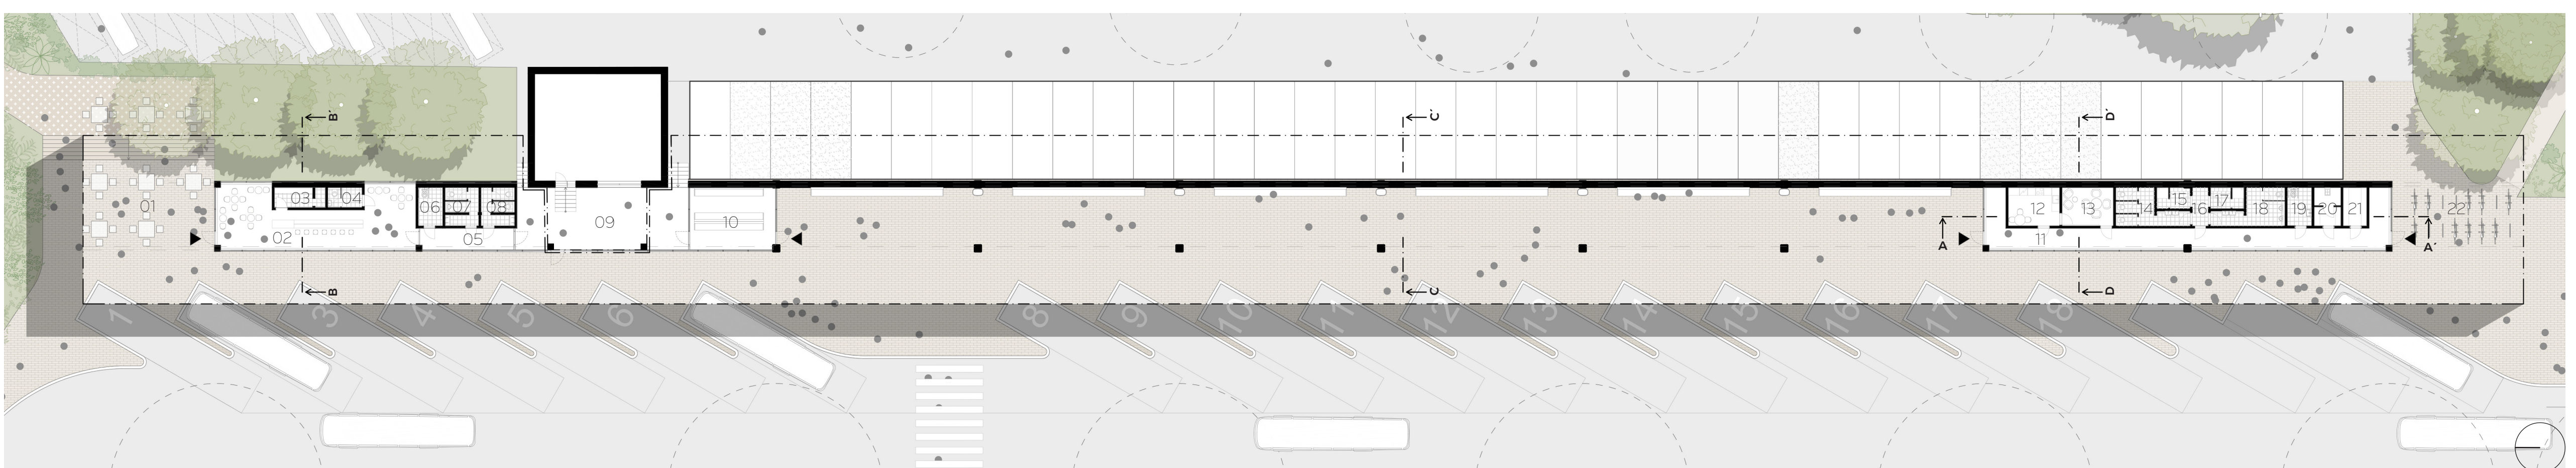

PÓDORYS AUTOBUSOVEJ STANICE M 1:200

01. Terasa / 02. Bufet - 60 m² / 03. Zázemie + sklad - spolu 5,7 m² / 04. Denná miestnosť + WC - spolu 4 m² / 05. Chodba - 11 m² / 06. WC Cestujúci (bezbariérové) - 5,3 m² / 07. WC Cestujúci (páni) - 7,3 m² / 08. WC Cestujúci (dámy) - 7,3 m² / 09. Vstupná predsieň - 60 m² / 10. Čakáreň - 30 m² / 11. Vstupná chodba (Zamestnanci) - 54 m² / 12. Kuchynka (Zamestnanci) - 11 m² / 13. Denná miestnosť (Zamestnanci) - 11 m² / 14. WC Zamestnanci (Dámy) - 11,3 m² / 15. Siatne Zamestnanci (Dámy) - 4 m² / 16. Vstupná predsieň do zamestnaneckej hygieny - 3,4 m² / 17. Siatne Zamestnanci (Páni) - 4 m² / 18. WC Zamestnanci (Páni) - 11,3 m² / 19. Bezbariérové WC (zamestnanci) - 5,3 m² / 20. Upratovacia miestnosť - 5,8 m² / 21. Technická miestnosť - 5,2 m²