
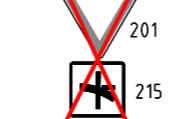








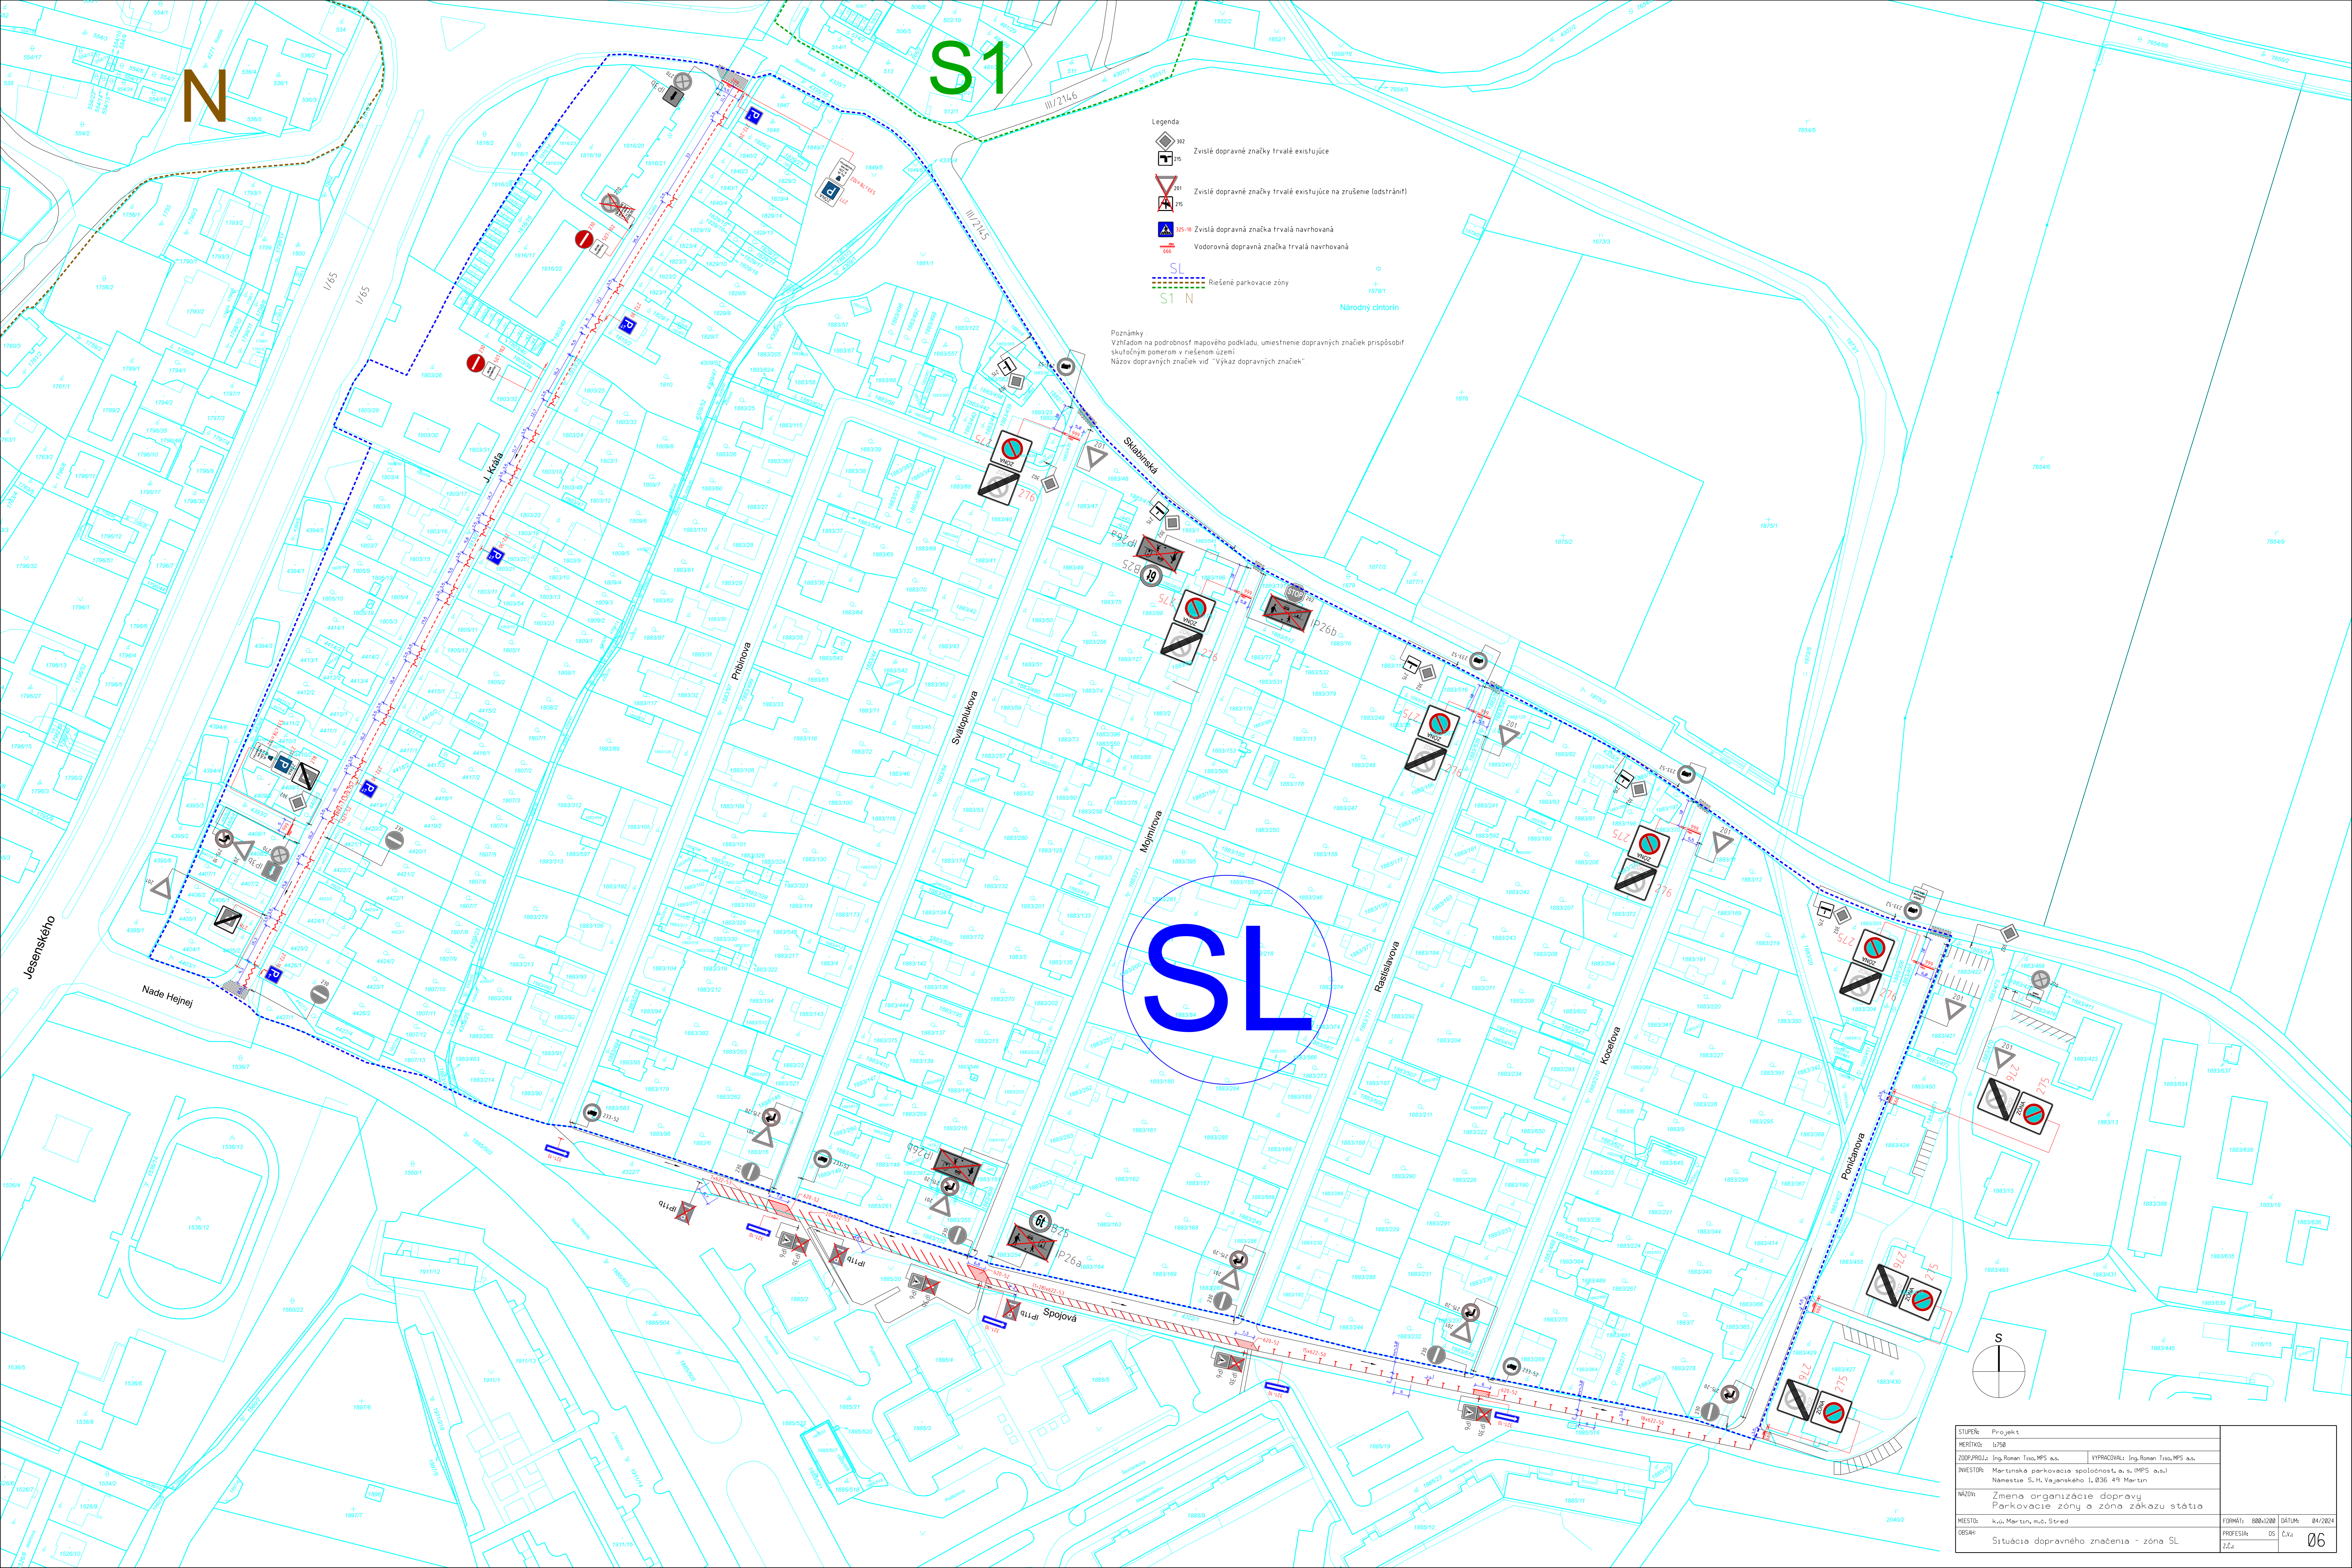
N

S1


Legenda

-  302 Zvislé dopravné značky trvale existujúce
-  201 Zvislé dopravné značky trvale existujúce na zrušení (odstrániť)
-  215 Zvislé dopravné značky trvale existujúce na zrušení (odstrániť)
-  315-10 Zvislá dopravná značka trvale navrhovaná
-  306 Vodorovná dopravná značka trvale navrhovaná
-  SL Riešené parkovacie zóny
-  S1 Riešené parkovacie zóny

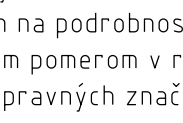Poznámky  
 Vzhľadom na podrobnosť mapového podkladu, umiestnenie dopravných značiek prispôbiť skutočným pomerom v riešenom území.  
 Názov dopravných značiek vid: "Výkaz dopravných značiek"



SL

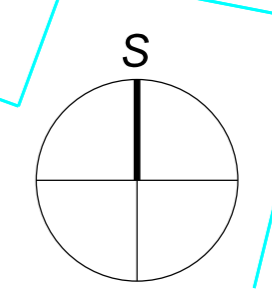

PROFESIA: DS	DAŤUM: 04/2024
OBŠAR: Situácia dopravného značenia - zóna SL	ČÍSLO: 06